


Plan de L'espace / Unit Plan

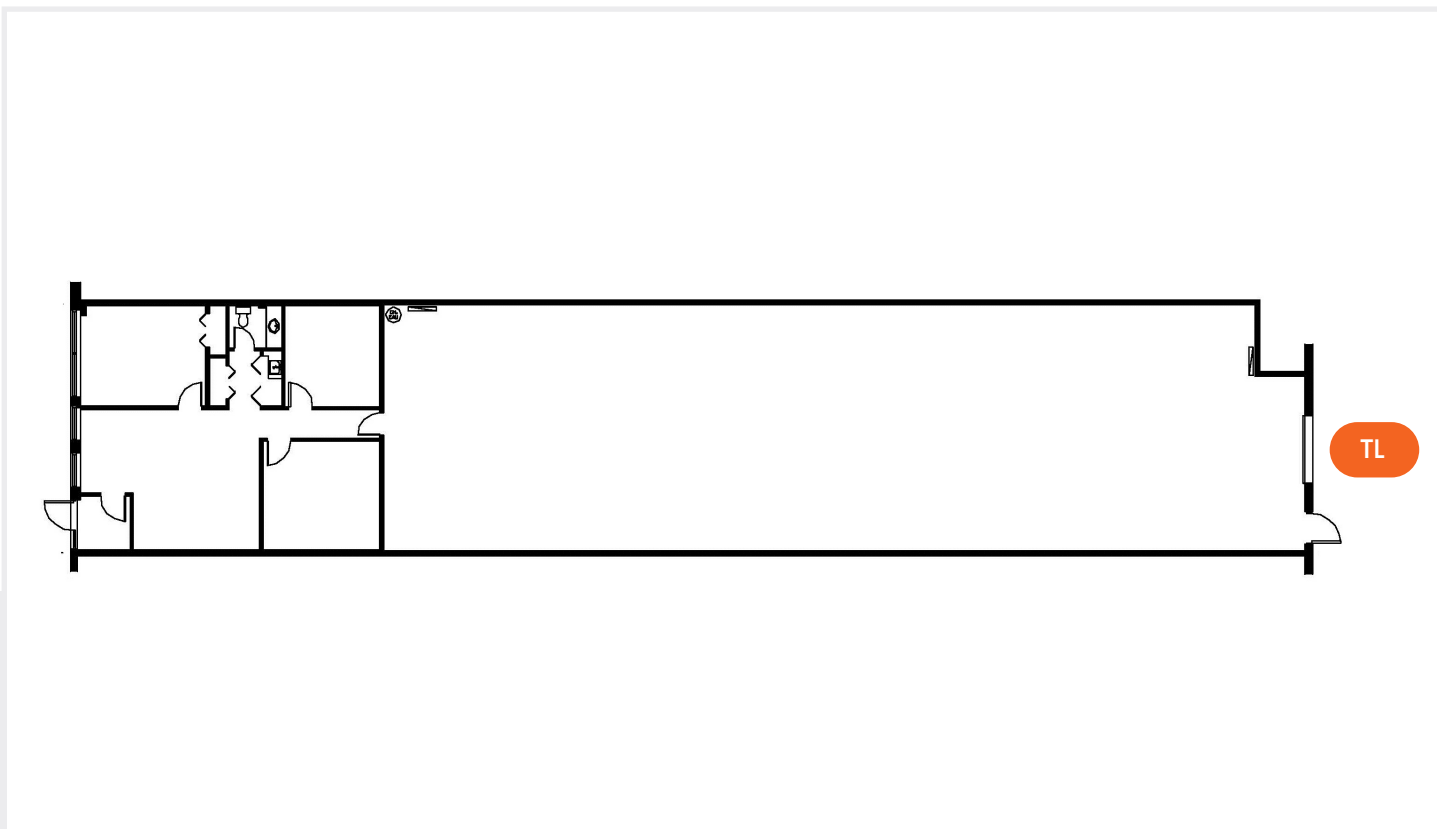

| | | |
|--|--|----------------------------------|
| Superficie totale / Available area: | Expédition / Shipping: | Hauteur libre / Clear height: |
| 4 399 pi² / 4,399 SF | 1 TL | 18' |
| Disponibilité / Availability: | Taux demandé / Asking rate: | |
| Août / August | Contactez-nous / Contact us | |