Floor Plan

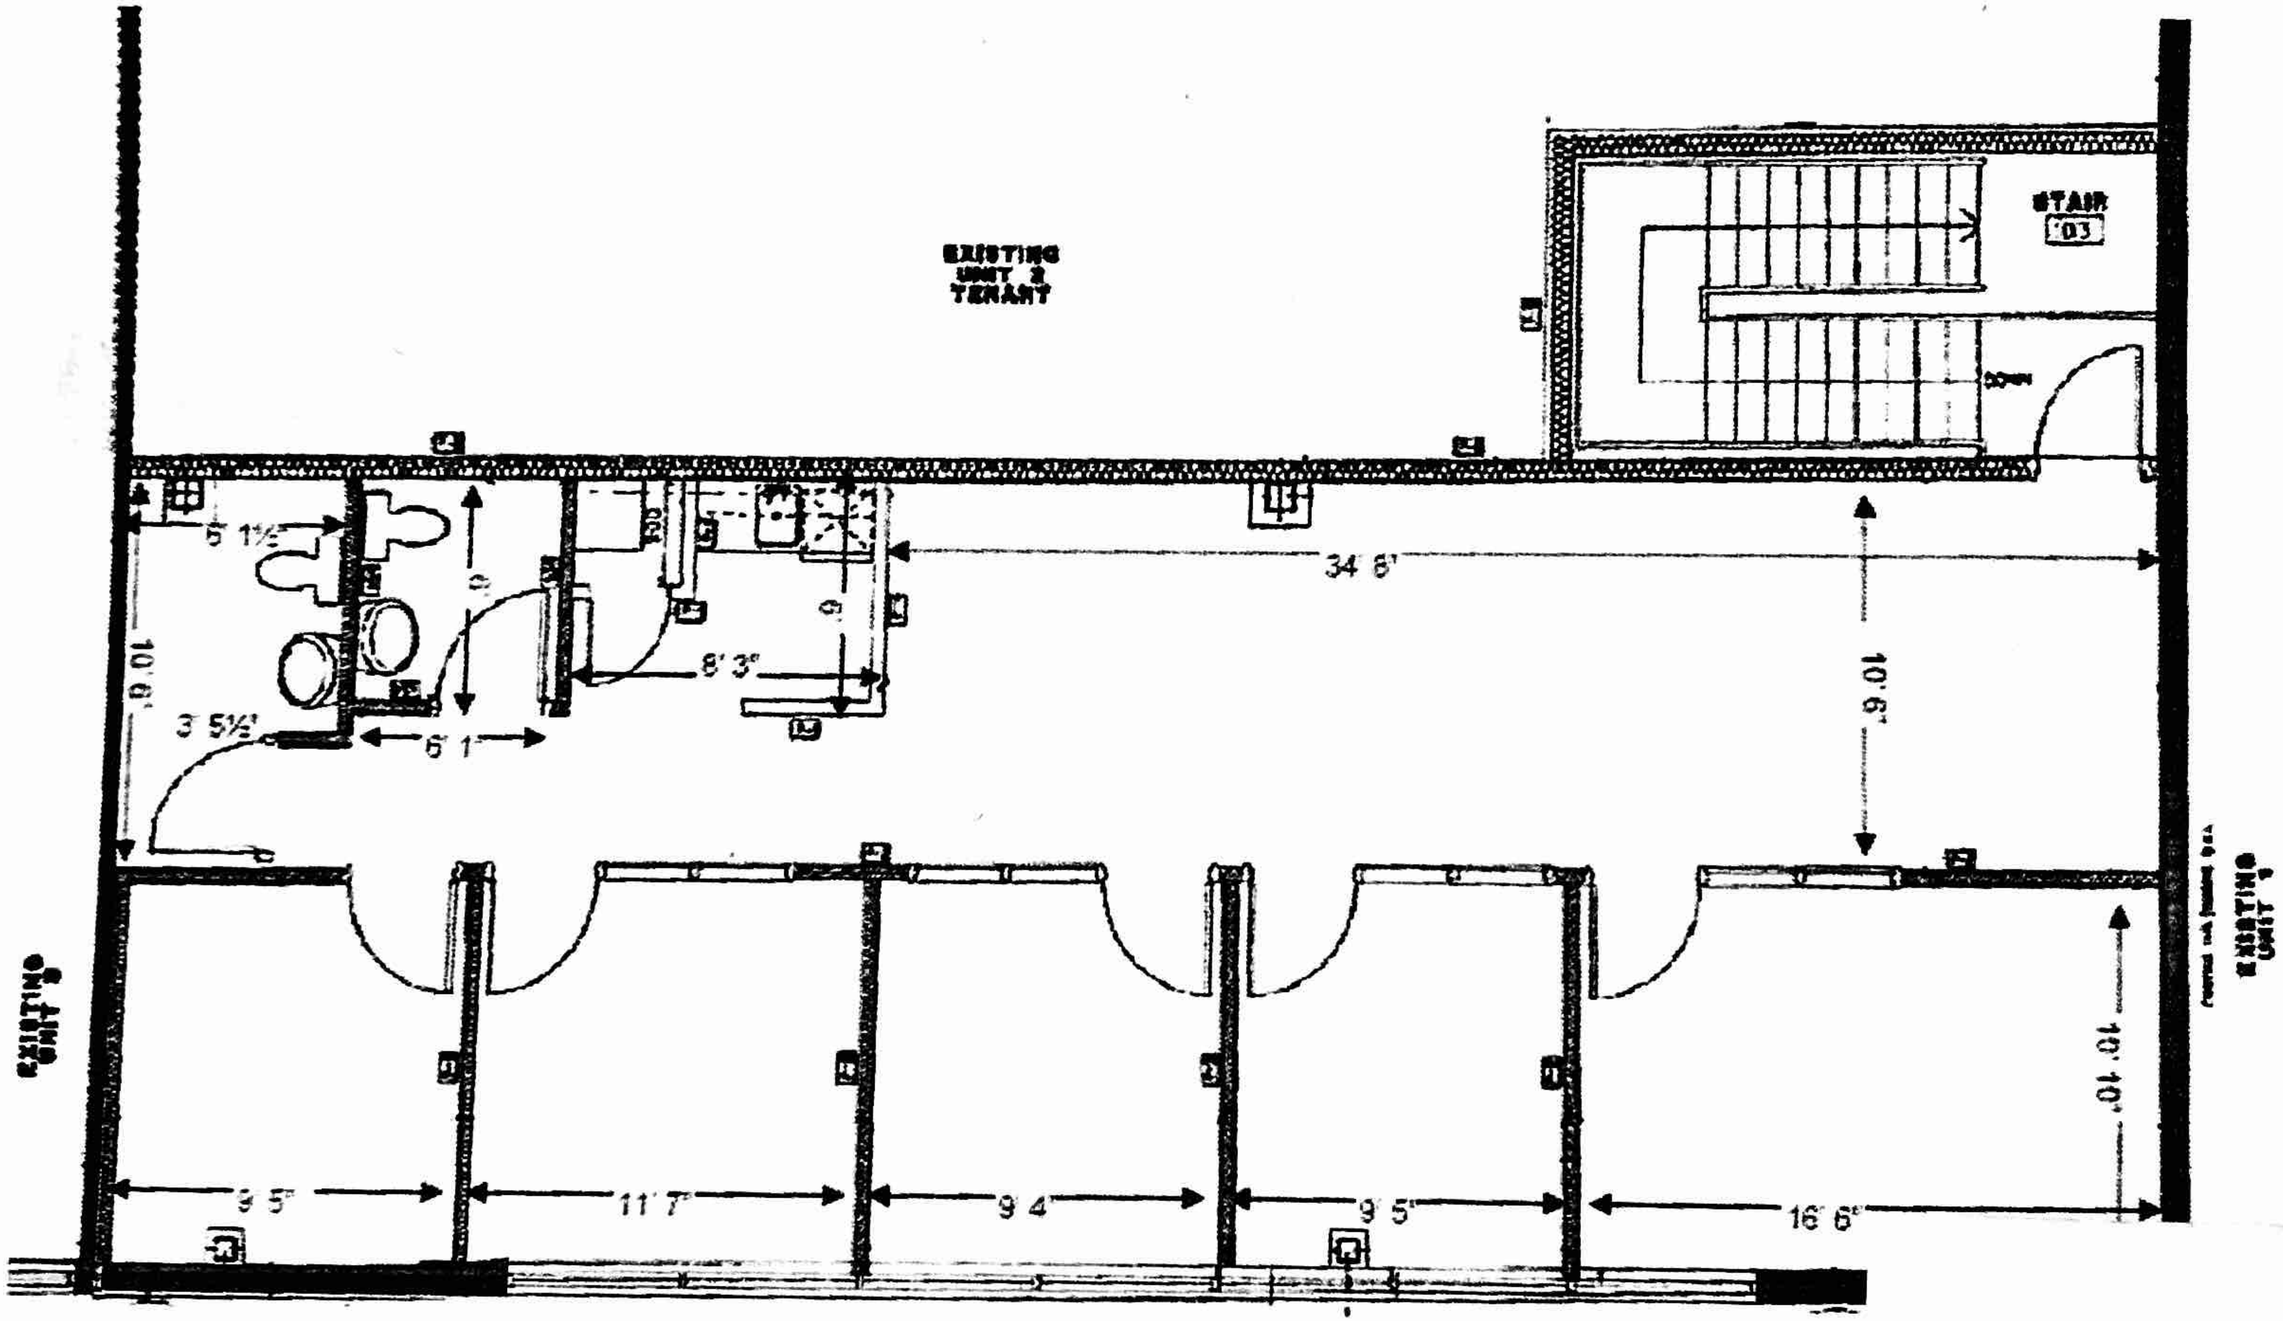
EXISTING UNIT 2 TENANT
STAIR 03
DOWN
34' 6"
10' 6"
8' 3"
6' 1"
5' 1½"
3' 5½"
10' 6"
10' 10"
9' 5"
11' 7"
9' 4"
9' 5"
16' 6"
EXISTING UNIT 1