


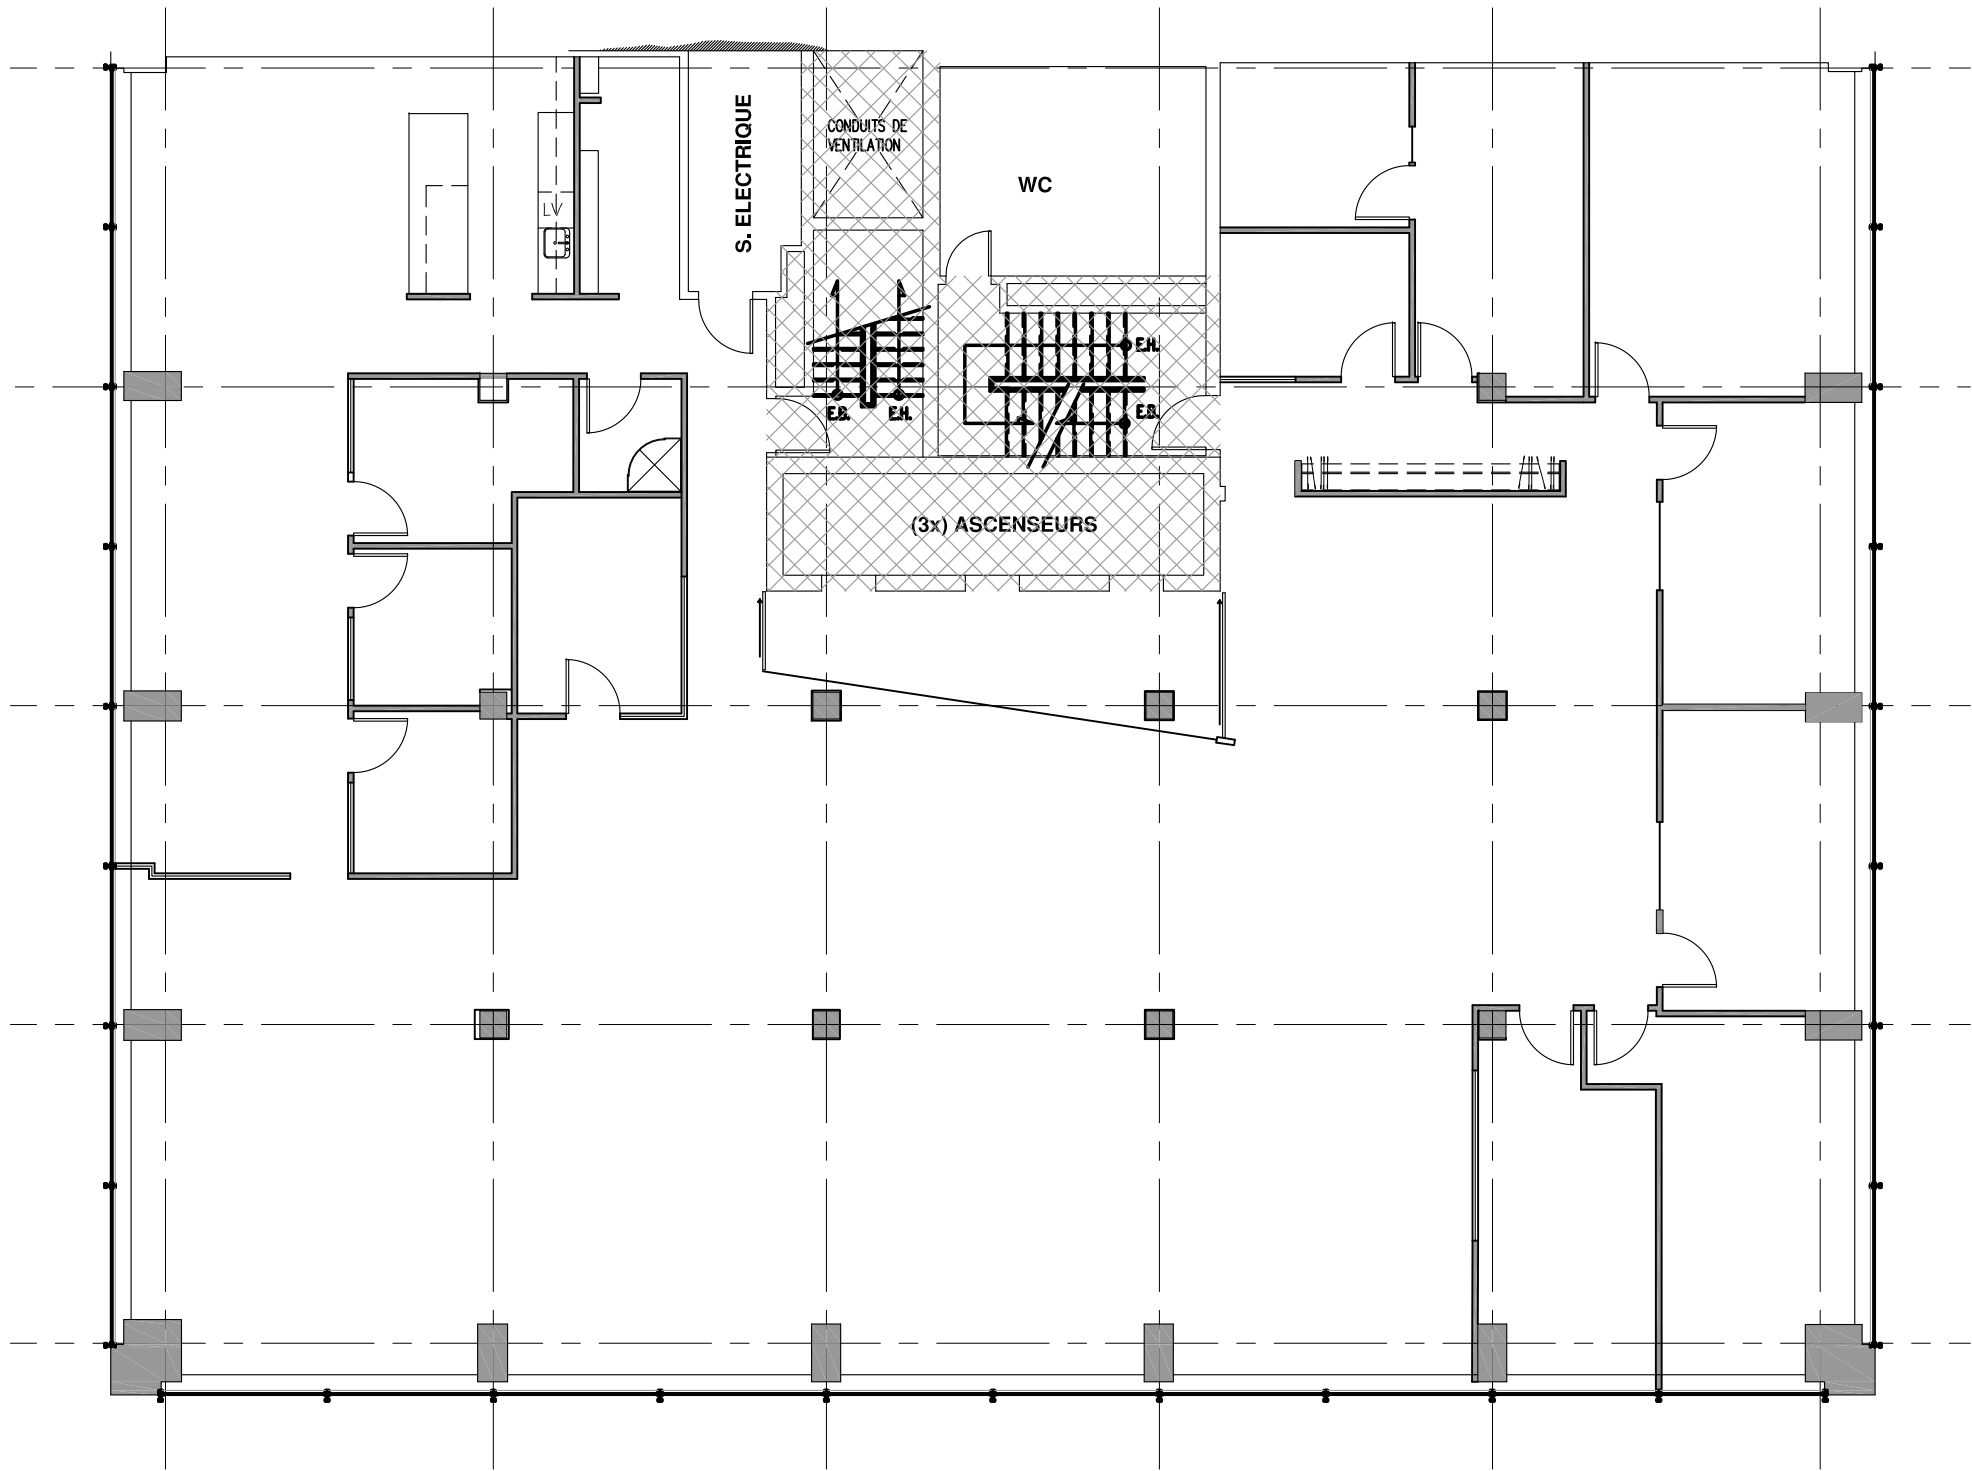

CONCEPTUM

MONTREAL
995, rue St-Jacques
Montréal, Québec H3C 1G6
514.861.0609 514.861.0619
www.conceptuminternational.com

SCEAU:

ÉMIS POUR:

APPROBATION
COORDINATION
SOUMISSIONS
CONSTRUCTION

○
○
○
○

RÉVISION:

CLIENT:
9252-6151
QUÉBEC INC
(ALFID)
ADRESSE DU PROJET:
615 RENÉ-LÉVESQUE
10E ÉTAGE
MONTREAL, QC

PROJET: LOCATAIRE IPNOS

TITRE DU DESSIN: PLAN EXISTANT

CHARGÉ DE PROJET: A.A.B.

ÉCHELLE: 3/32" = 1'-0"
DATE: NOVEMBRE 2018
No PROJET: 18-231-01

FICHIER:

XREF:
DESSINÉ PAR: M.L.

FEUILLE