


RUE JEAN-NEVEU

2 585 219

2 279 766

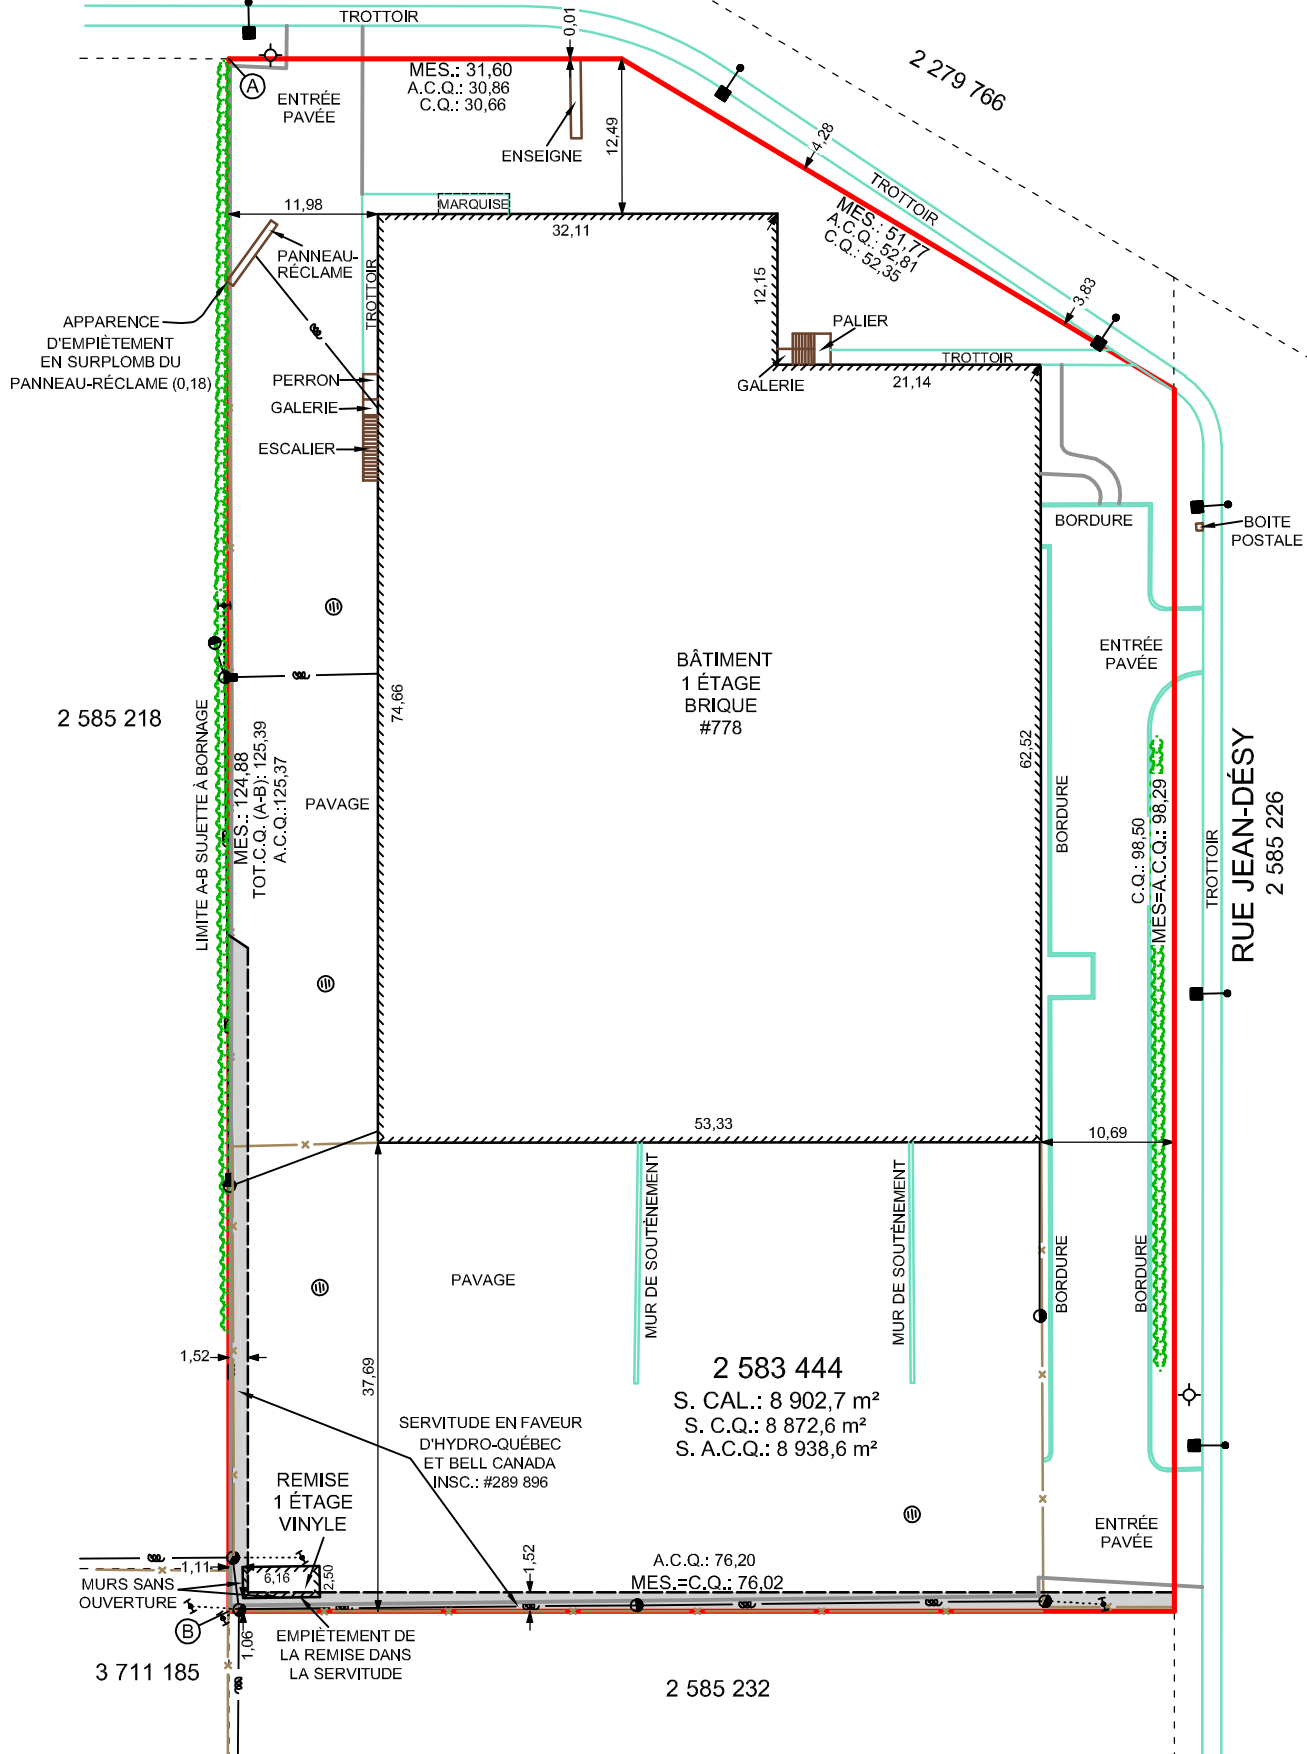

BÂTIMENT
1 ÉTAGE
BRIQUE
#778

2 585 218

2 583 444

S. CAL.: 8 902,7 m²
S. C.Q.: 8 872,6 m²
S. A.C.Q.: 8 938,6 m²

REMISE
1 ÉTAGE
VINYLE

SERVITUDE EN FAVEUR
D'HYDRO-QUÉBEC
ET BELL CANADA
INSC.: #289 896

3 711 185

2 585 232

RUE JEAN-DÉSY
2 585 226