




CLIENT:

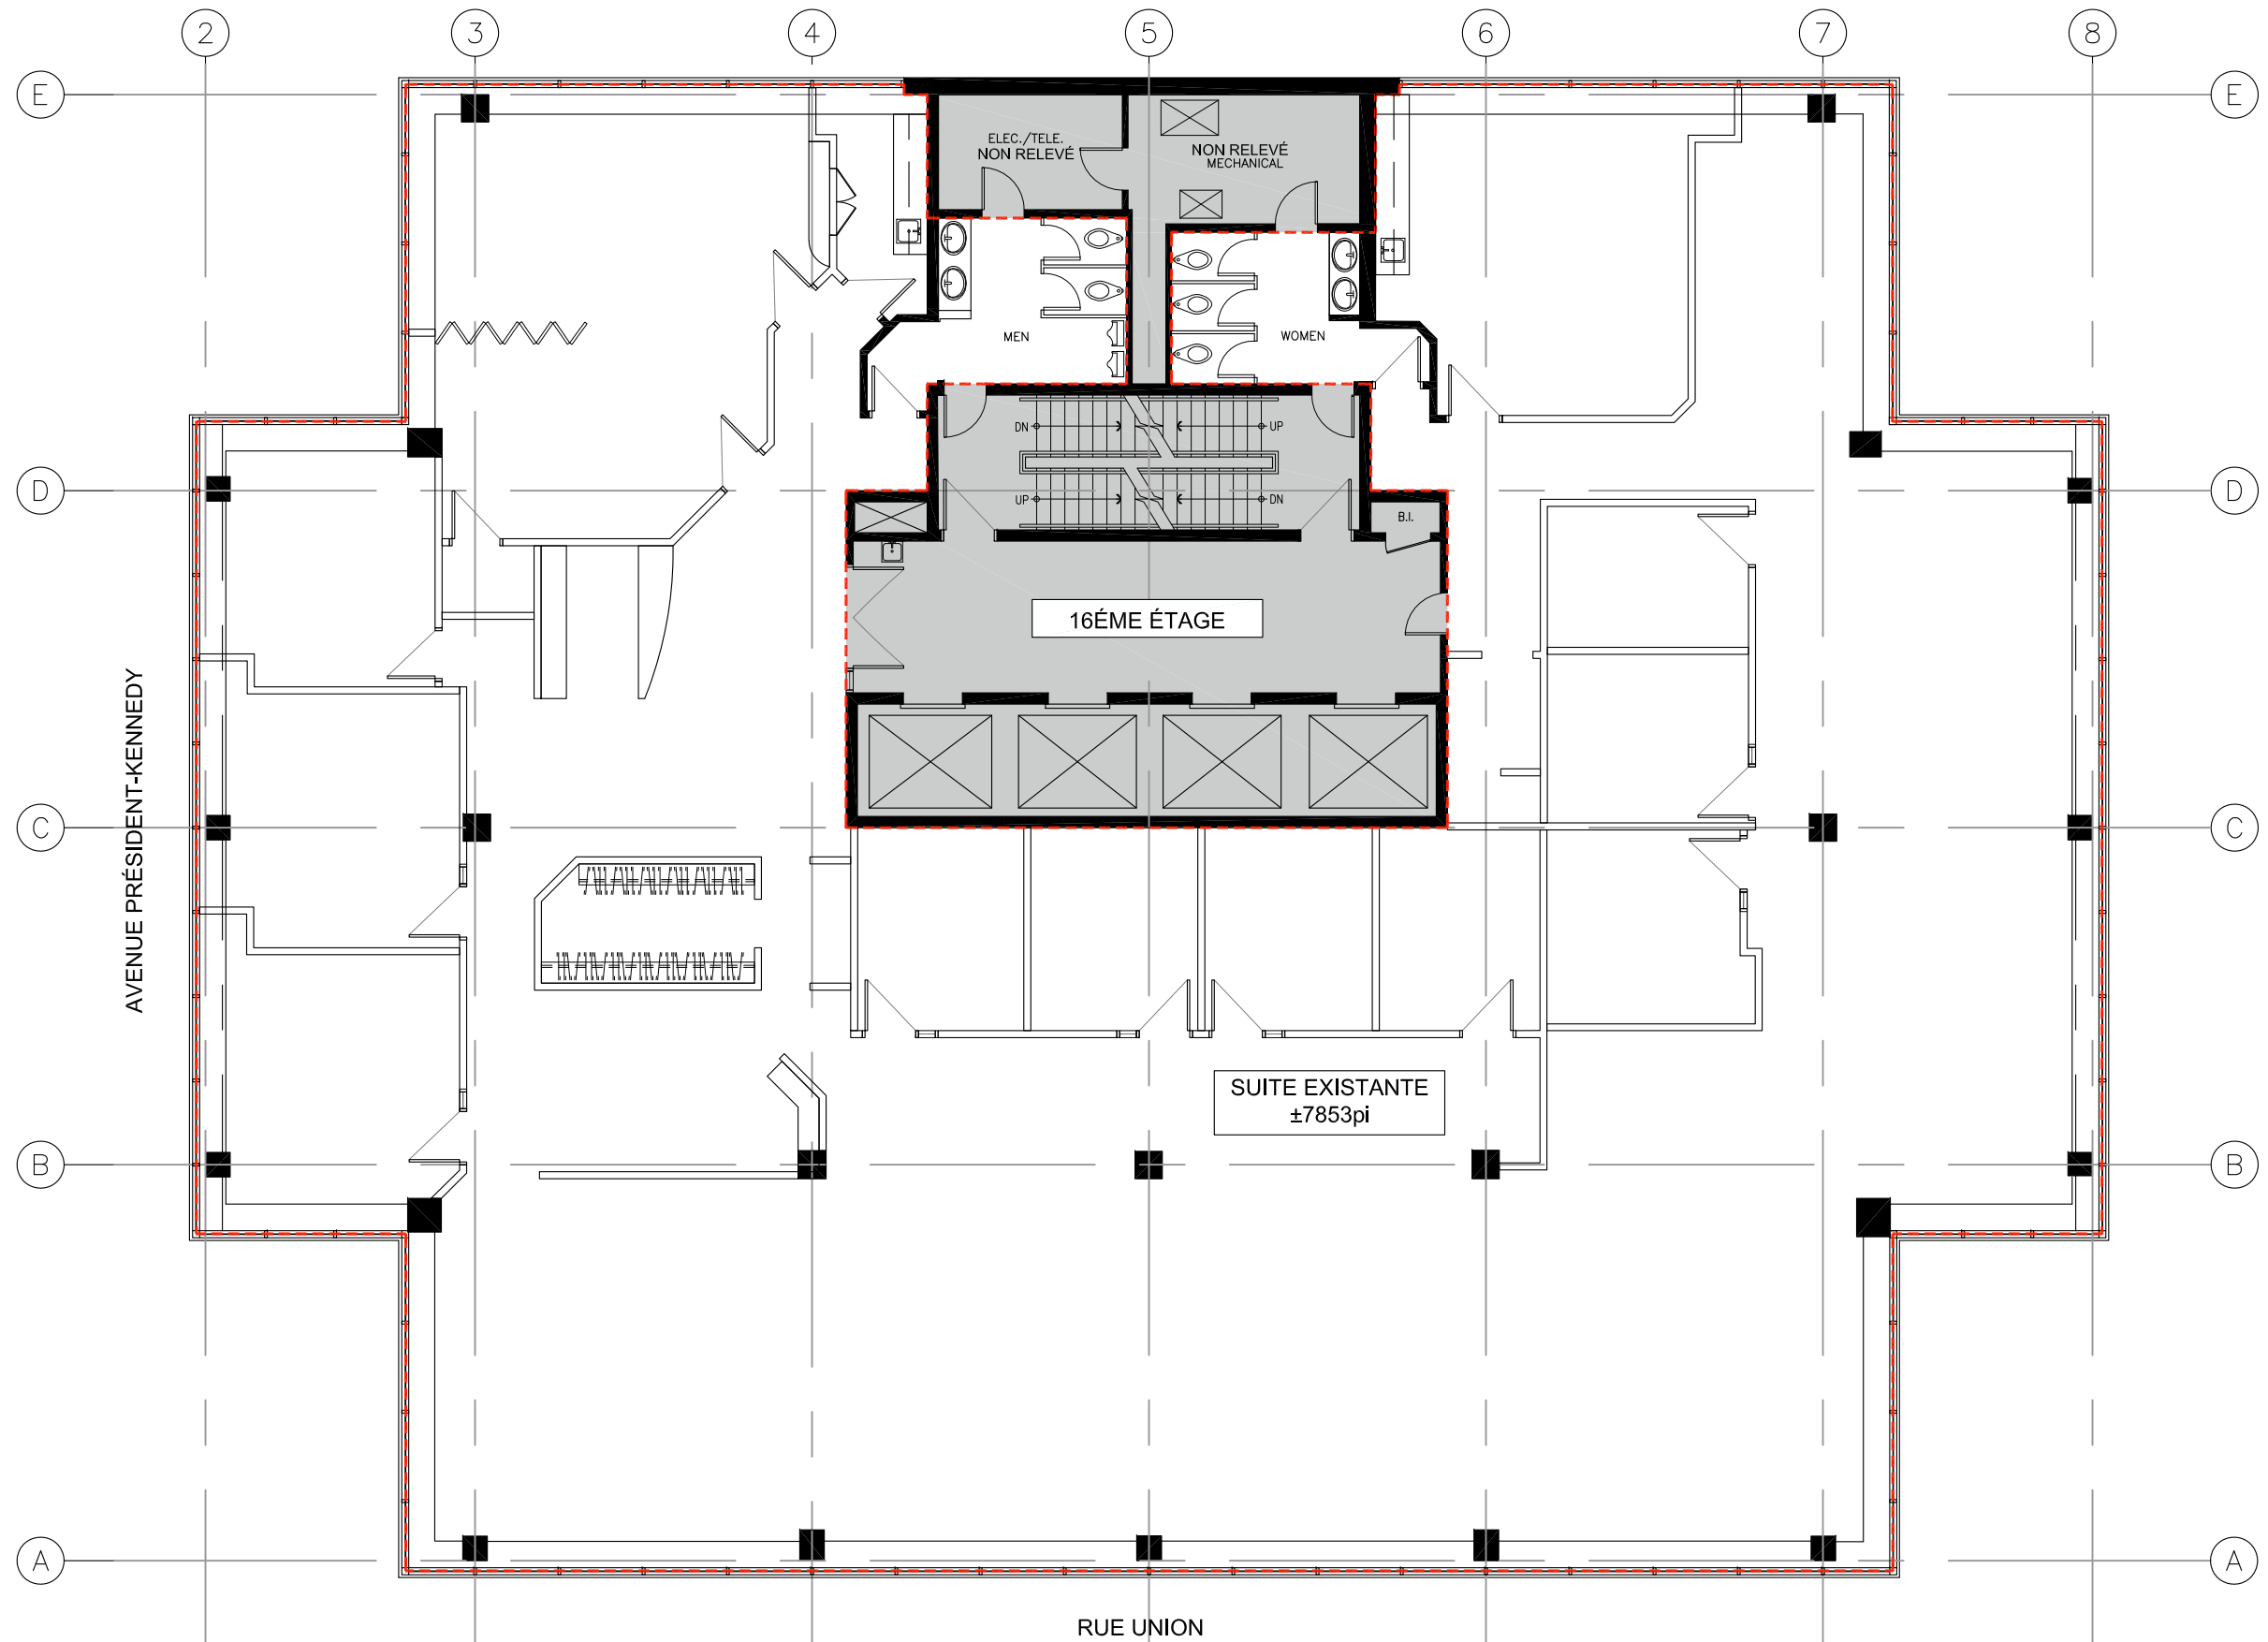

PROJET / PROJECT: 625, AVENUE DU PRÉSIDENT KENNEDY
16e ÉTAGE COMPLET, MONTREAL, QC

No. DU PROJET / PROJECT No.: 25-793

DESSIN / DRAWING:

RELEVÉ - PLAN DE L'EXISTANT

SUPERFICIE (NET UTILISABLE) / AREA (NET USABLE): ±7853 pi²

DESSINÉ PAR / DESIGNED BY: J.C

RÉVISÉ PAR / REVISED BY: M.S

ÉCHELLE / SCALE: 3/32"=1'-0"

DATE:

2025-08-20

FEUILLE / PAGE:

A001



28 RUE NOTRE-DAME EST, SUITE 401, MONTRÉAL, QC, H2Y 1B9

TEL: 514 848 9060 / info@kivamtl.com / www.kivamtl.com