


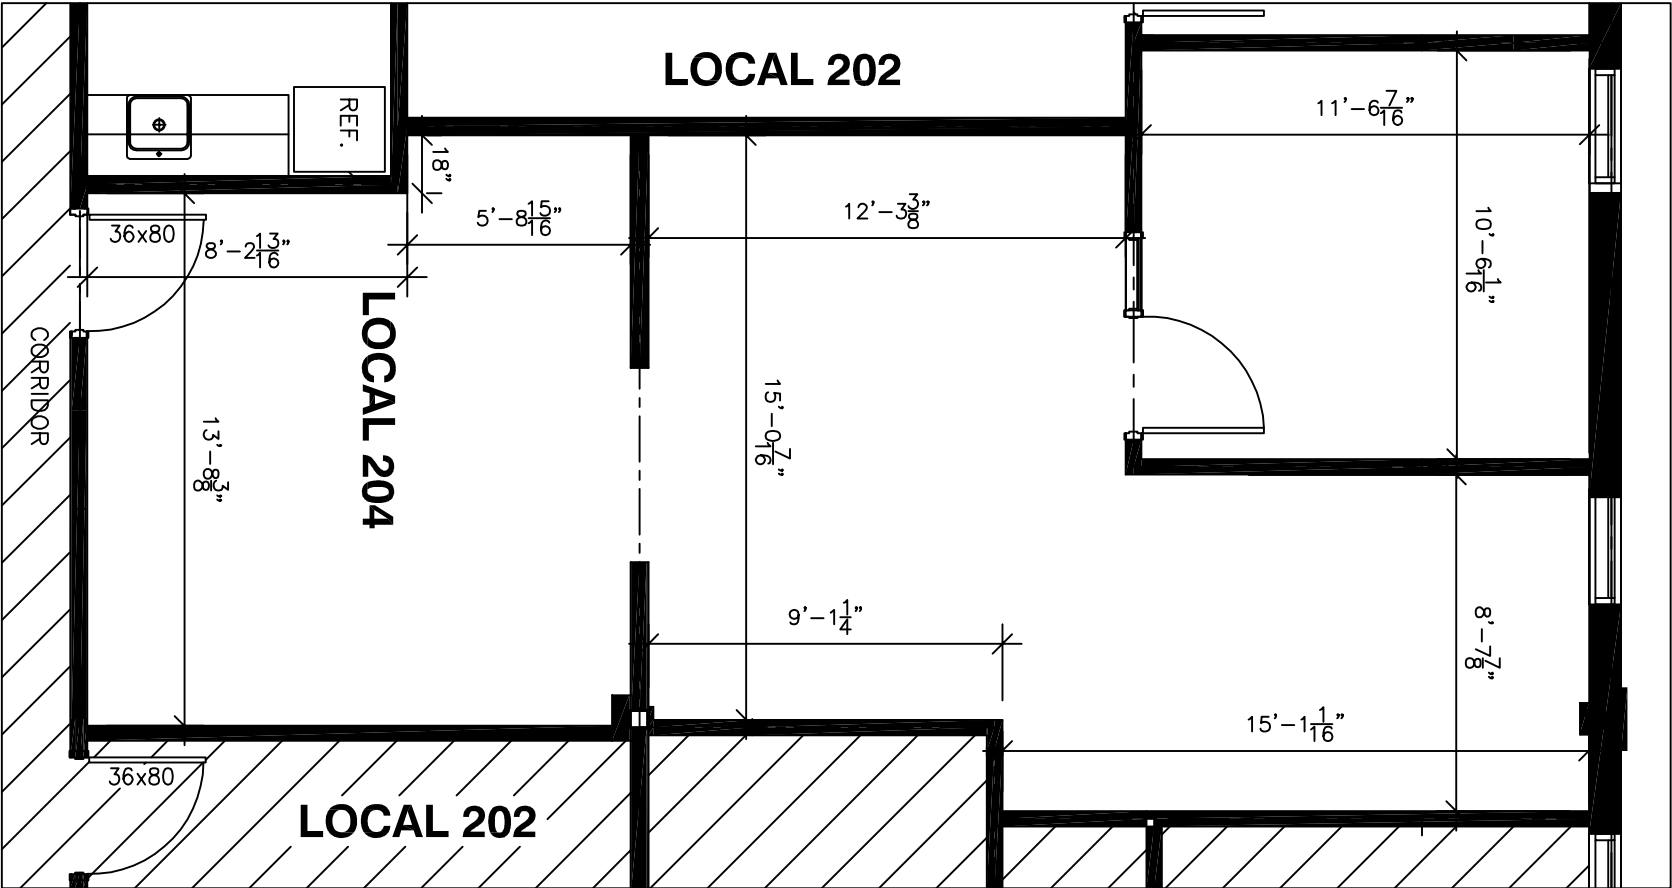

ASTELE (BOMA) S: 873.0 Pi.2

TITRE DU PROJET / PROJECT TITLE

ÉDIFICE COMMERCIAL
Place Wabassée
510 BLV. Maloney Est,
GATINEAU

TITRE DU DESSIN / DRAWING TITLE

PLAN DU 1 ième ÉTAGE
LOCAL 204

2

A-2

IMMEUBLES
DESMARAIS



LES IMMEUBLES DESMARAIS
510, Boul. Maloney Est
Bureau 105, Gatineau, Qc.
TEL. : 819-669-3366
admin@immeublesdesmarais.ca