


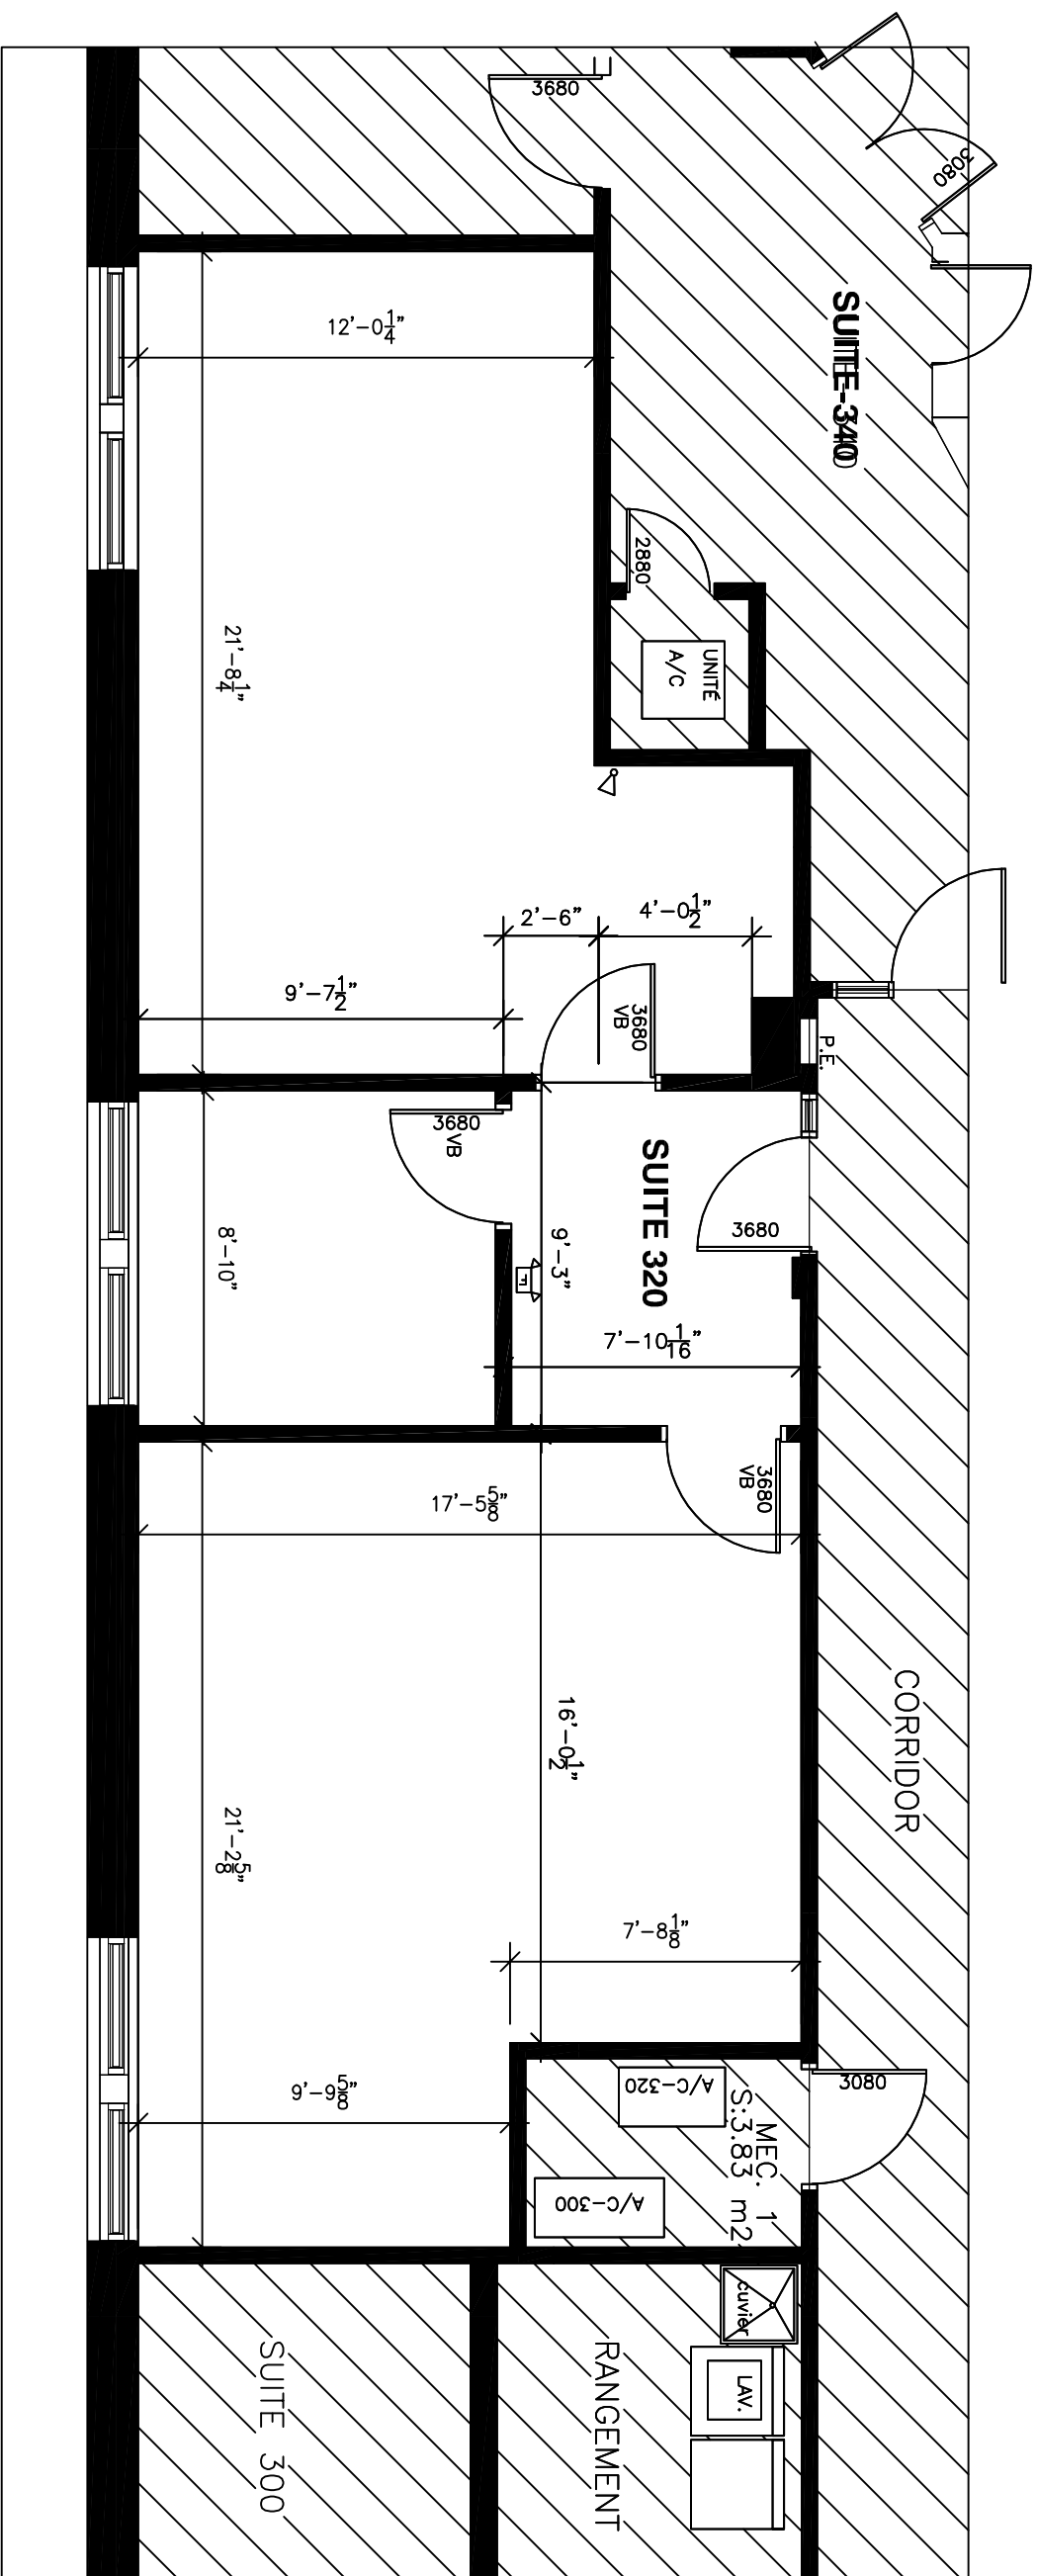

ASTELE (BOMA) S: 1064.4 Pi.2

TITRE DU PROJET / PROJECT TITLE

**ÉDIFICE A BUREAU
4 RUE TACHEREAU
GATINEAU**

TITRE DU DESSIN / DRAWING TITLE

PLAN DU 3^{ème} ÉTAGE

LOCAL 320



A-3

**IMMEUBLES
DESMARAIS**

LES IMMEUBLES DESMARAIS
510, Boul. Maloney Est
Bureau 105, Gatineau, Qc.
TEL. : 819-669-3366
odmin@immeublesdesmarais.ca