


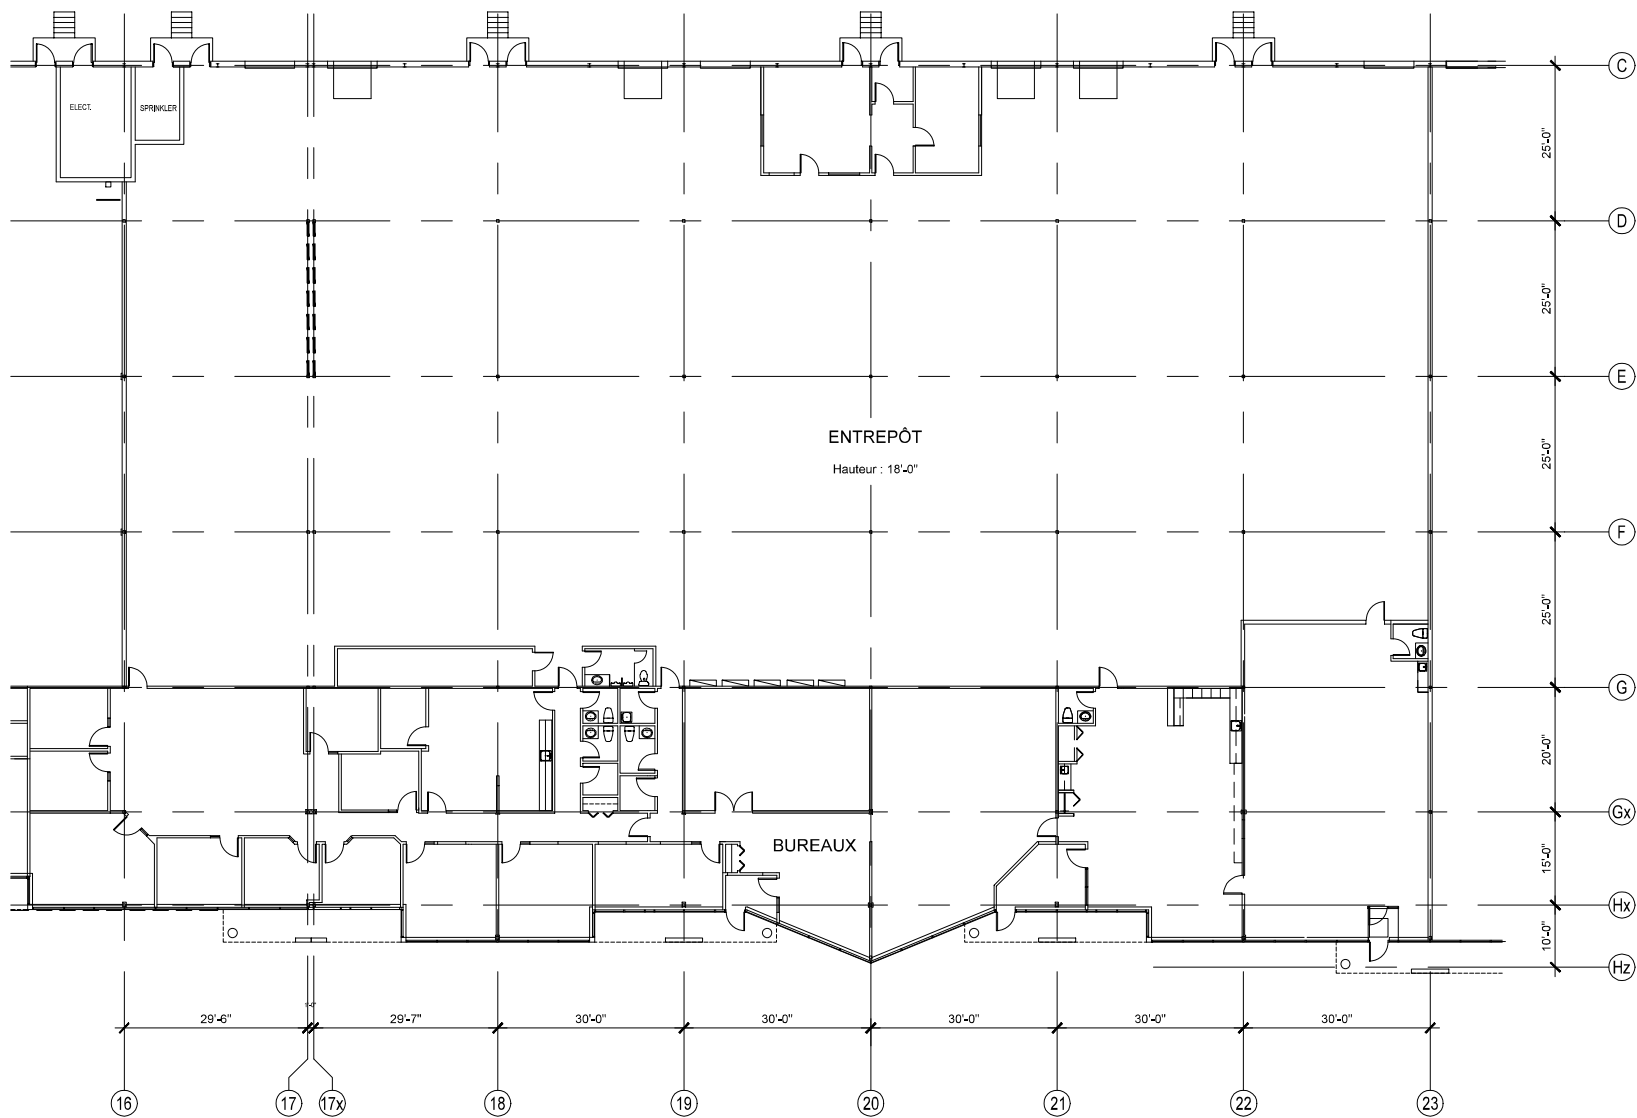

EQUITABLE LIFE INSURANCE COMPANY OF CANADA
315, Boul. Brunswick, bureau 320, Arr. Pointe-Clare, Montréal H9R 5M7
Bureau : 514 733-8544 Télécopieur 514 733-6939

ÉDIFICE INDUSTRIEL

699 rue Gougeon

Superficies

Superficie locative totale : 29752 pi.ca.
Superficie locative des bureaux : 9052 pi.ca.
Superficie locative de l'entrepôt : 20700 pi.ca.

Échelle : 1" = 20'-0"

Janvier 2023

Rue GOUGEON