


NIVEAU SAINTE-CATHERINE
SAINTE-CATHERINE LEVEL

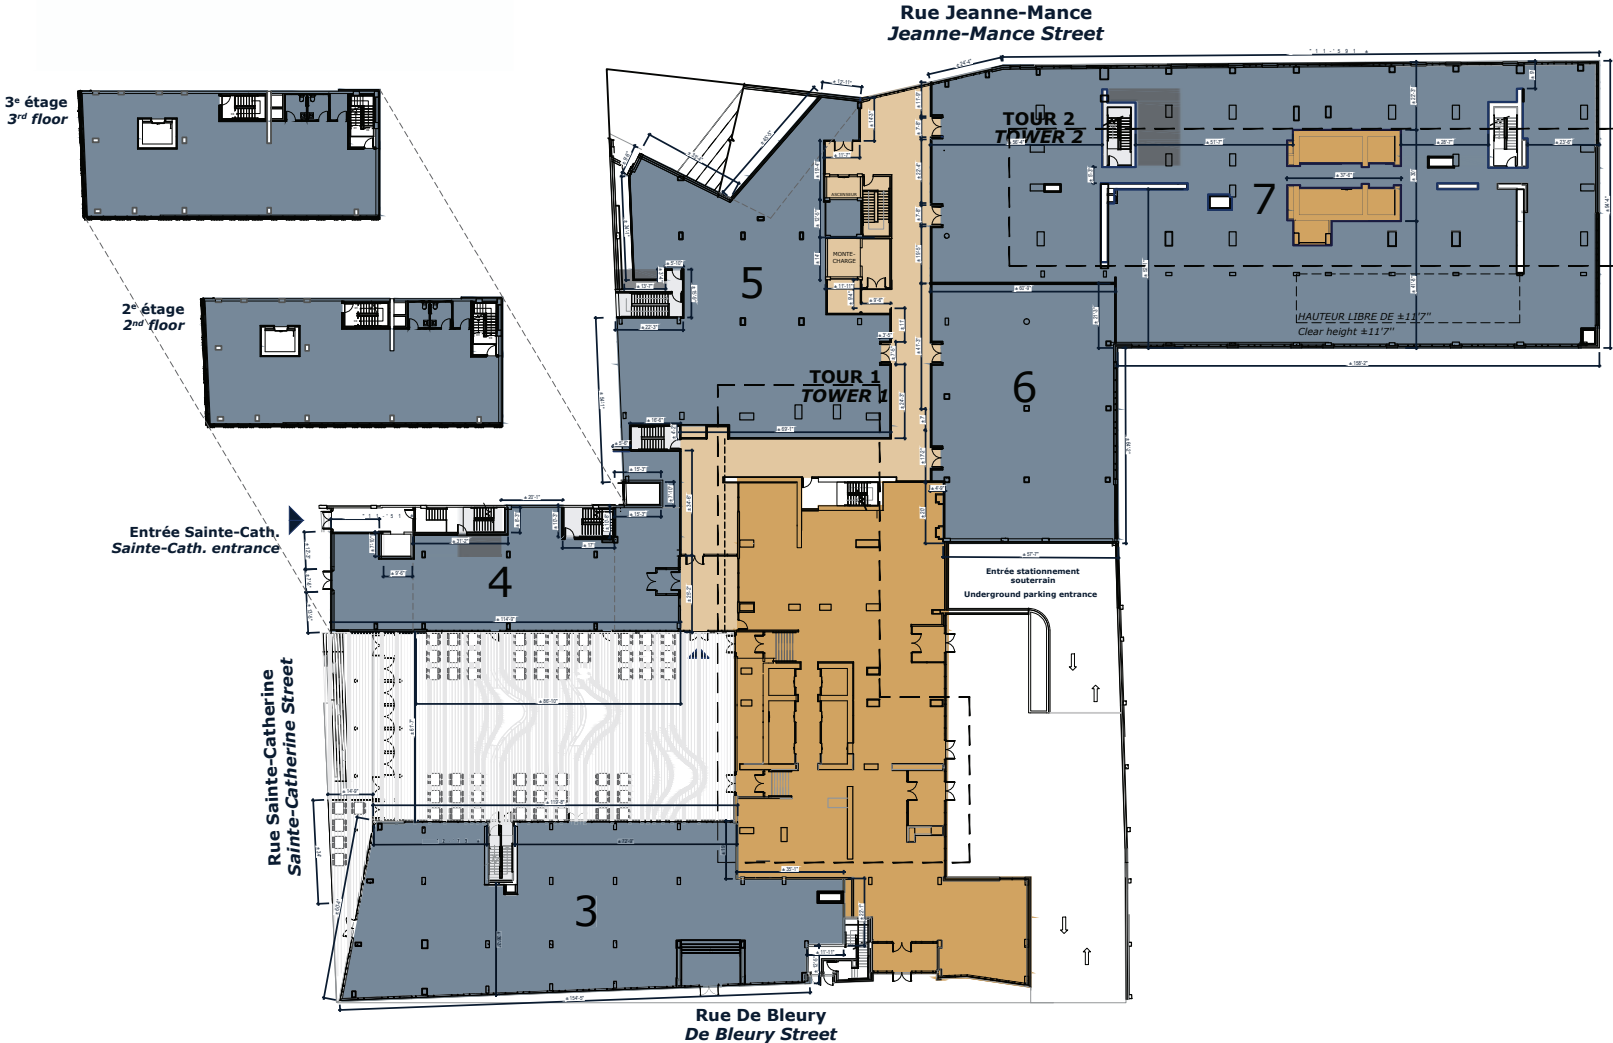

NIVEAU JEANNE-MANCE
JEANNE-MANCE LEVEL



SUPERFICIES

- Niveau Jeanne-Mance**
1. Disponible - ±6 599 pi² (hauteur ±25'7")
2. Disponible - ±4 919 pi² (hauteur ±25'7")
- Niveau De Bleury**
3. Disponible - ±7 866 pi² (hauteur ±16'2")
4. Disponible - ±4 253 pi² RDC :
3^e étage 3 654 pi² disponibles
4^e étage 3 654 pi² disponibles
5. Disponible - ±5 625 pi² (hauteur ±14'0")
6. Disponible ±7 927 pi² (hauteur ±14'0")
7. Disponible - ±18 317 pi² (hauteur à partir de ±14'0")
- Superficies et hauteurs libres intérieures à titre indicatif seulement.*

LÉGENDE

- ESPACE LOUÉ
RENTED SPACE
- ESPACE DISPONIBLE
AVAILABLE SPACE
- LOBBY COMMERCIALE
COMMERCIAL LOBBY
- AIRE DE SERVICE
SERVICE AREA
- RÉSIDENTIEL
RESIDENTIAL
- ENTRÉES EXTÉRIEURES
EXTERIOR ENTRANCES