


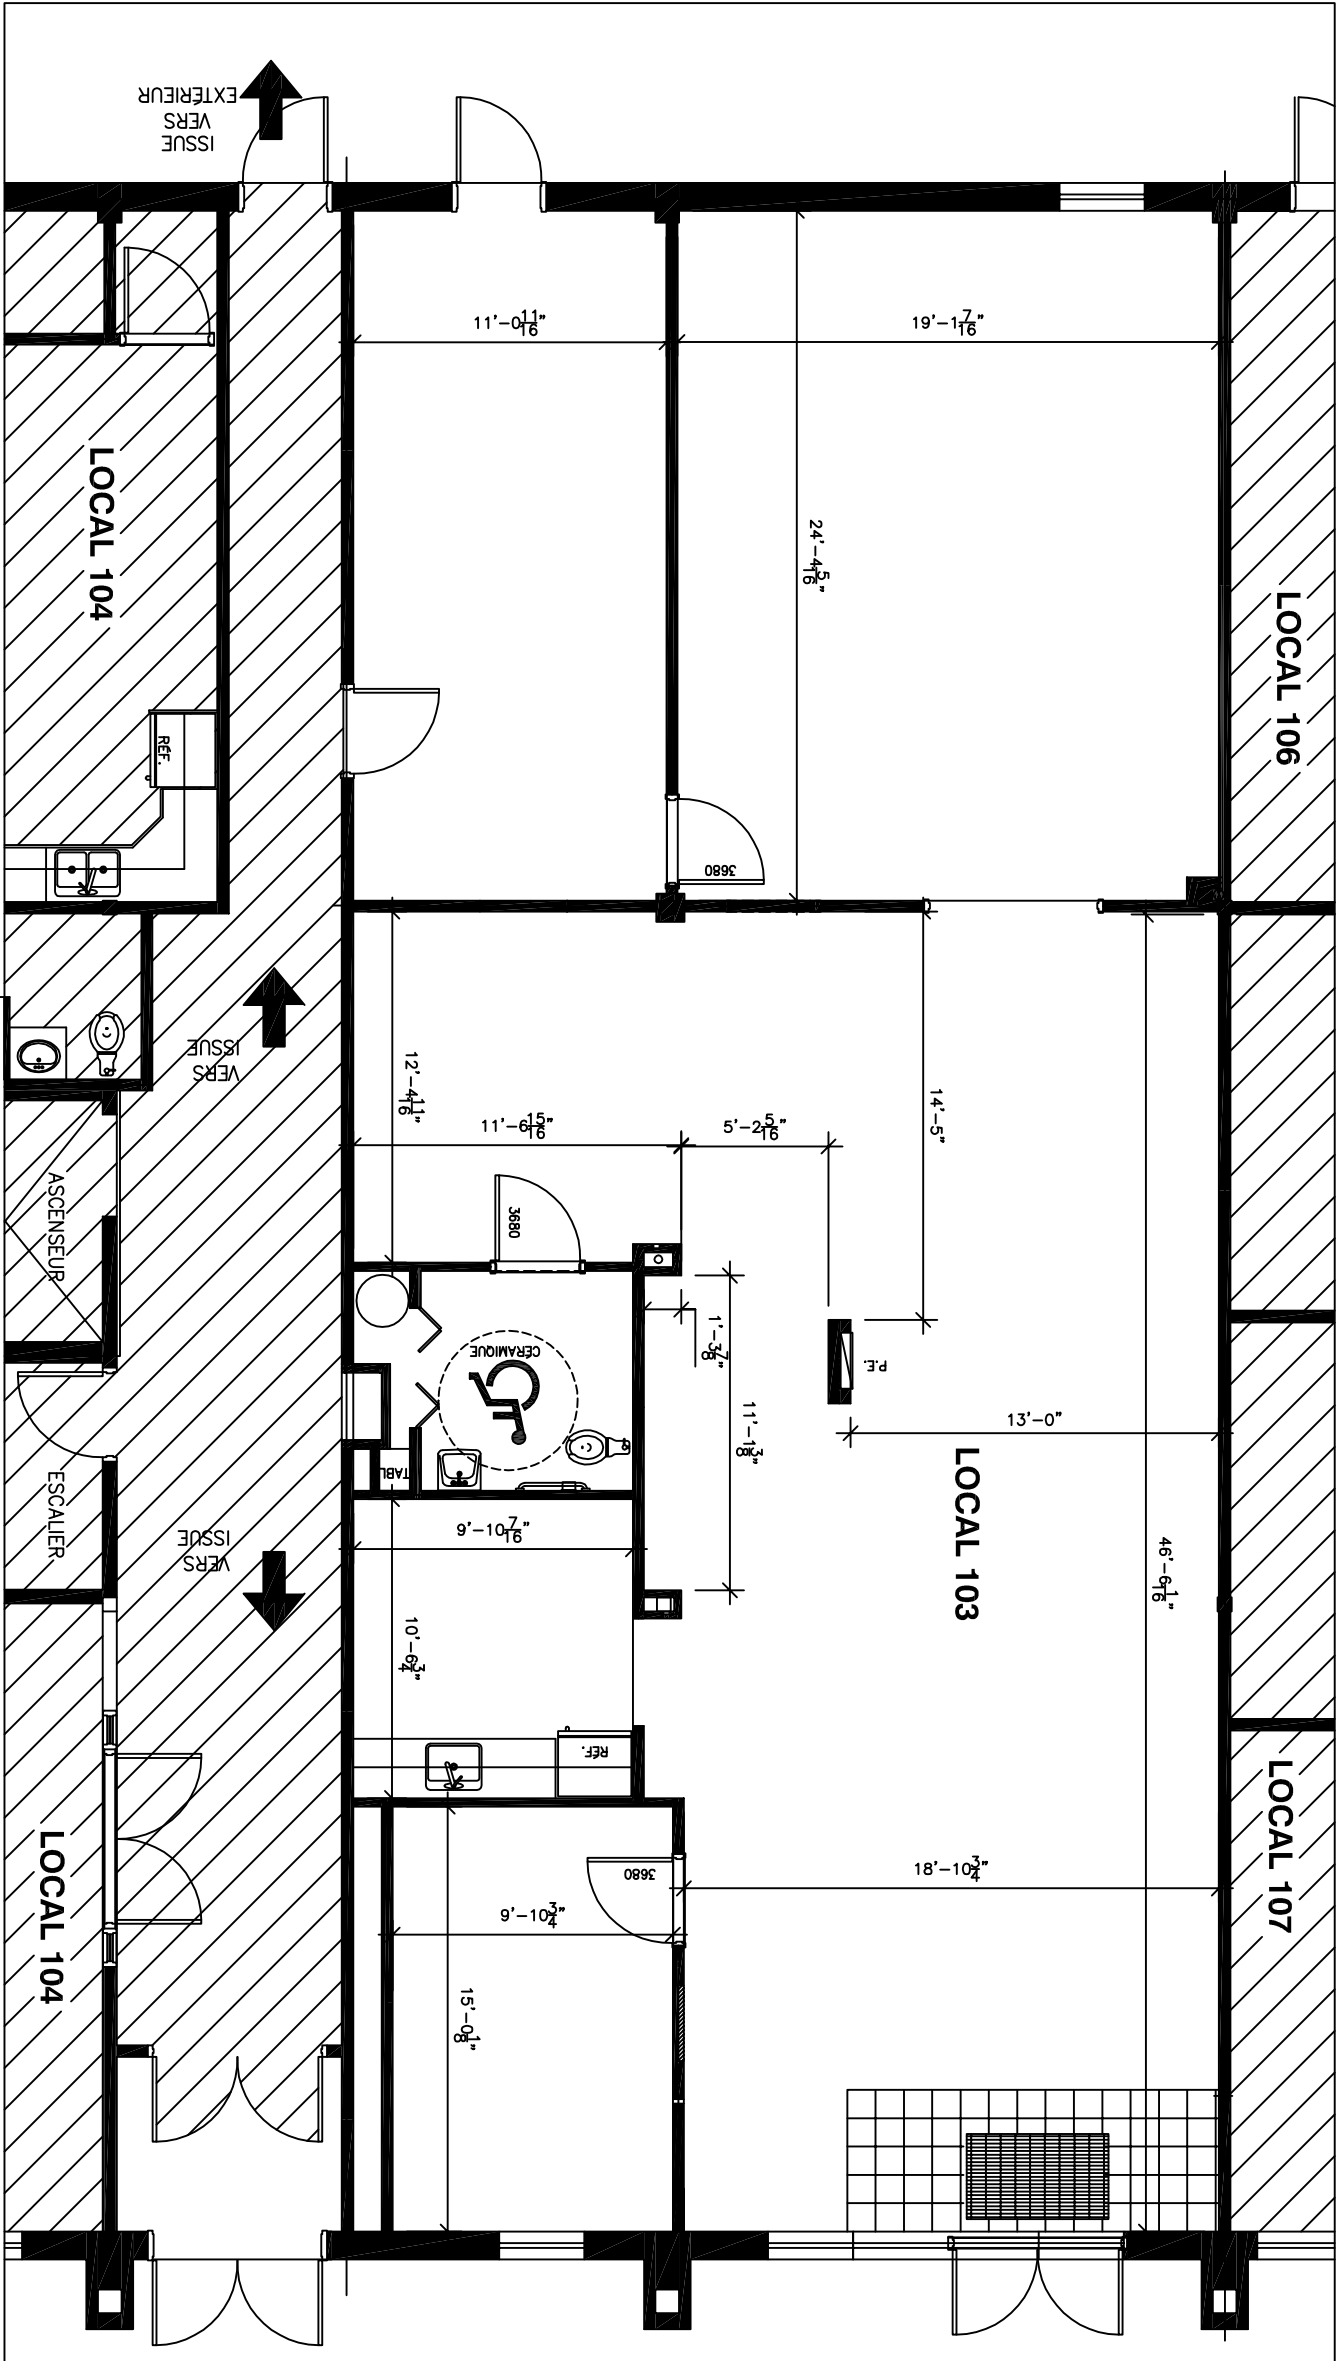

ASTELE (BOMA) S: 2412.8 Pl.2

TITRE DU PROJET / PROJECT TITLE
ÉDIFICE COMMERCIAL
Place Wabasse
**510 BLV. Maloney Est,
GATINEAU**

TITRE DU DESSIN / DRAWING TITLE
PLAN DU 1 ier ÉTAGE
LOCAL 103

1
A-1

IMMEUBLES
DESMARAIS


LES IMMEUBLES DESMARAIS
510, Boul. Maloney Est
Bureau 105, Gatineau, Qc.
TEL. : 819-669-3366
admin@immeublesdesmarais.ca