

ESPACE DÉTAIL • À LOUER RETAIL SPACE • FOR LEASE

1202 Bd Curé-Labelle, Laval, QC H7V 2V5

±1,600 pi² | sf

Salon de beauté neuf.
Salles aménagées pour les
manucures, les pédicures,
les extensions de cils, les
traitements au laser et les
soins du visage.

Vous pouvez ajouter
d'autres services si vous le
souhaitez.

***TOUT L'ÉQUIPEMENT EST
INCLUS !!!**

ACTIVITÉ CLÉ EN MAIN !

Completely brand new
beauty center. Rooms
setup for manicures,
pedicures, lash extensions,
laser treatments, and
facials.

***ALL EQUIPMENT
INCLUDED!!!
TURN KEY BUSINESS!**

ALLURE LASER SPA

WARREN SUISSA, SIOR

Vice-Président | Vice President

Courtier Immobilier Commercial / Commercial Real Estate Broker

514 806 3103


warren@warrensuissa.ca

Courtier immobilier agissant au sein de la société par actions Services Immobiliers Warren Suissa Inc.

IMMEUBLES
MICHAEL WHITE inc.
MWR.ca

AGENCE IMMOBILIÈRE

PLAN D'ÉTAGE | FLOOR PLAN

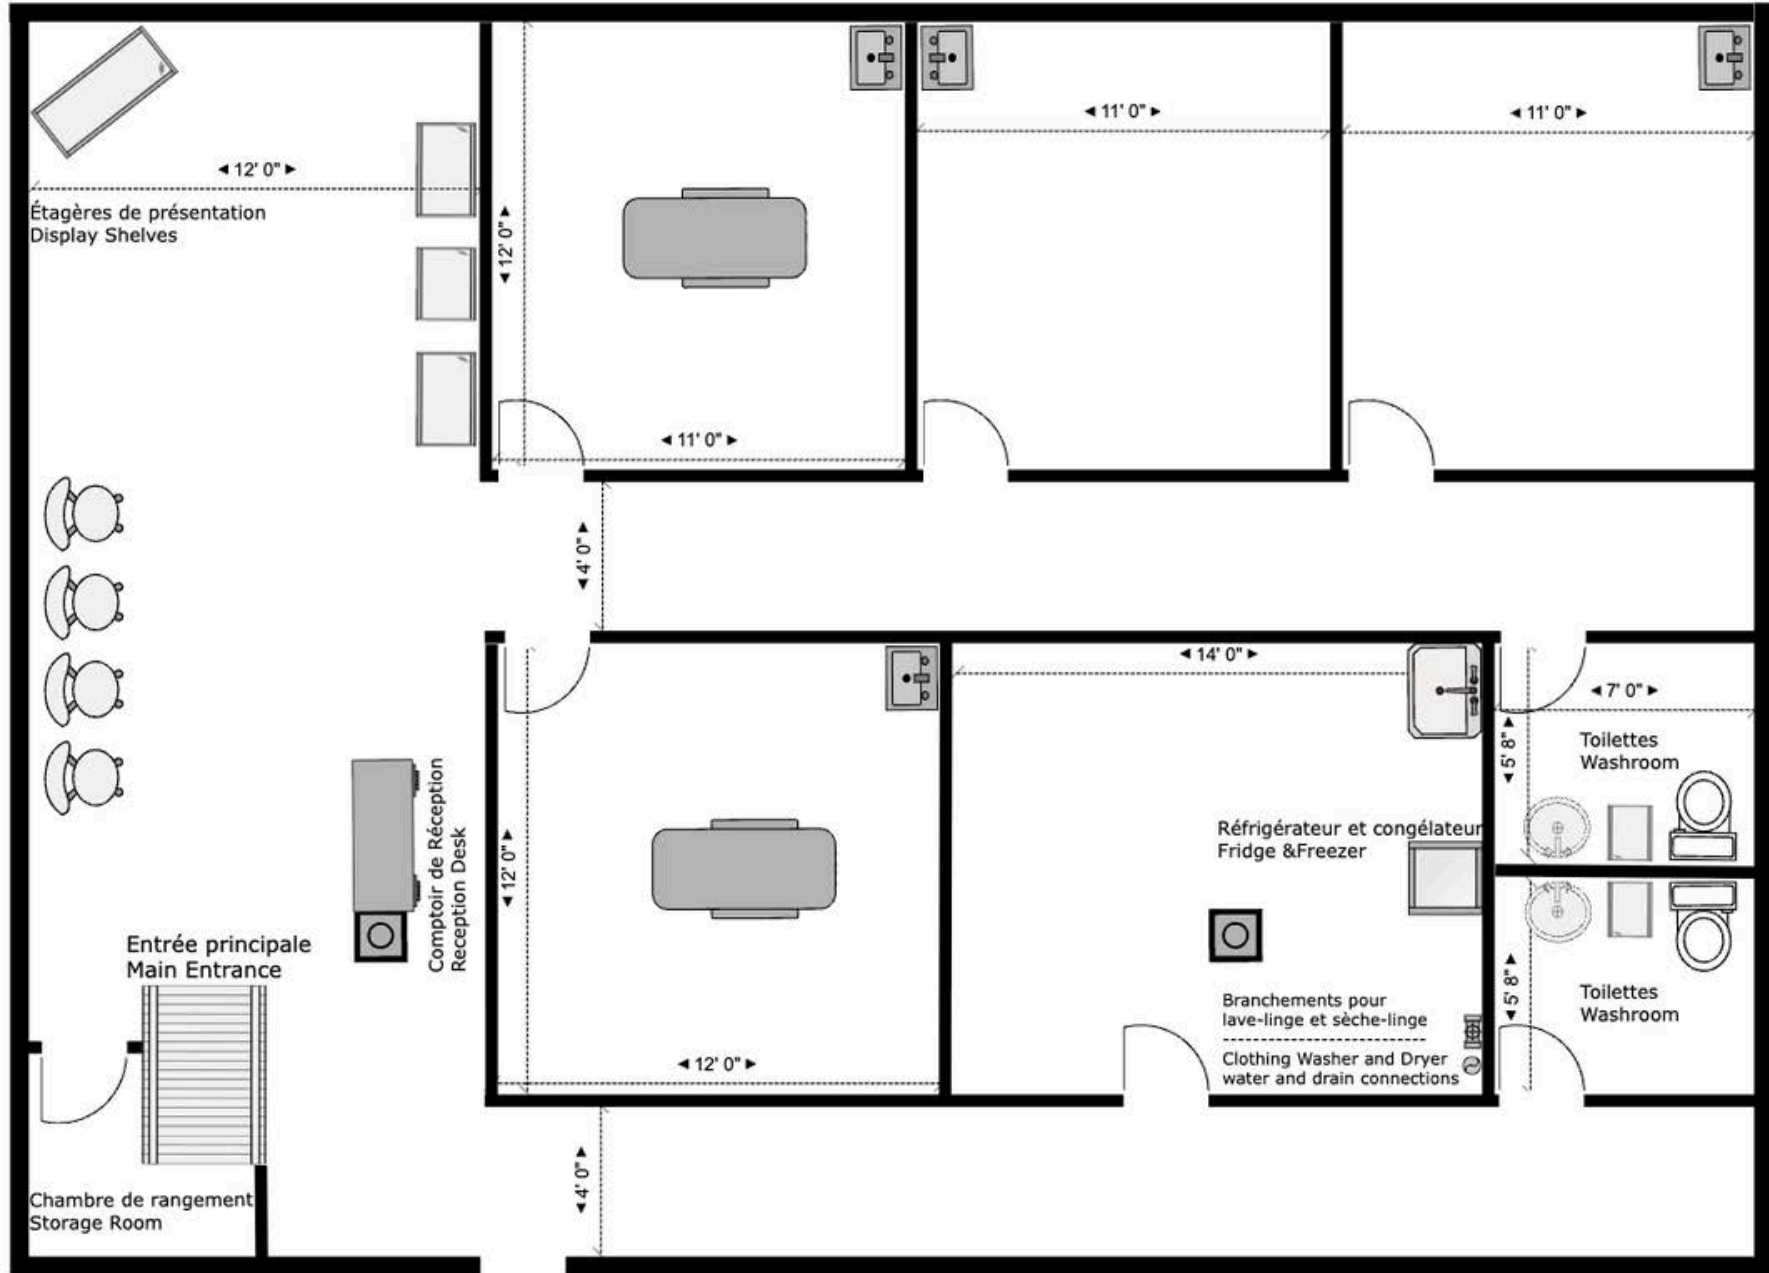

1200 Cure-Labelle

Sortie de secours
Emergency Exit

All measurements are approximate and not to scale.
Toutes les mesures sont approximatives et ne sont pas à l'échelle.

Informations complémentaires

Salon de beauté neuf.

Salles aménagées pour les manucures, les pédicures, les extensions de cils, les traitements au laser et les soins du visage. Vous pouvez facilement ajouter des services supplémentaires si vous le souhaitez. Maintenant il y a 4 ou la possibilité d'aller jusqu'à 6 salles de traitement. Il y a deux salles de bains, cuisine, branchements pour lave-linges et sèche-linge.

***TOUT L'ÉQUIPEMENT EST NEUF ET INCLUS !!!**

ESPACE CLÉ EN MAIN !

Il s'agit d'un local clé en main, prêt à accueillir votre nouvelle entreprise. Il ne vous reste plus qu'à emménager et à lancer votre propre centre de beauté. L'espace dispose déjà de toutes les machines, tables de soins et de tout le matériel nécessaire pour démarrer.

Construction neuf: murs, planchers, plafonds, chauffage, climatisation, LED lighting etc.

Additional information



Completely brand new beauty center.

Rooms setup for manicures, pedicures, lash extensions, laser treatments, and facials. You can easily add additional services if you like. Currently there are 4 or you have the ability to go up to 6 treatment rooms. There are two washrooms, kitchen, laundry hookups for machines and more.

***ALL NEW EQUIPMENT INCLUDED!!!**


THIS IS A TURN KEY LOCATION THAT IS READY TO BE YOUR NEW BUSINESS!

All you need to do is walk in and start your very own beauty center. The space already has every machine, bed and everything else you need to get started. Everything is brand new including the construction including walls, floors, ceilings, heating and air conditioning, lumieres DEL etc.

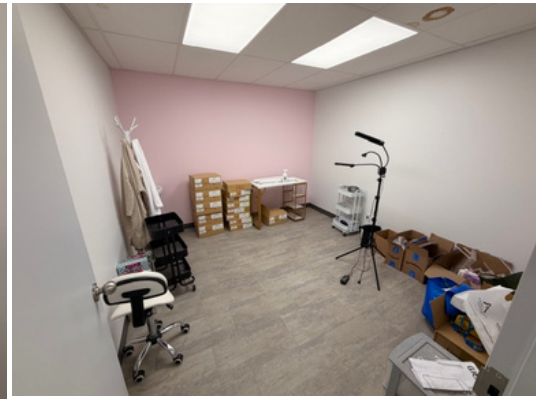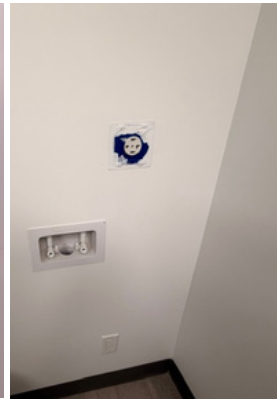

1202 Bd Curé-Labelle, Laval, QC H7V 2V5

À LOUER / FOR LEASE

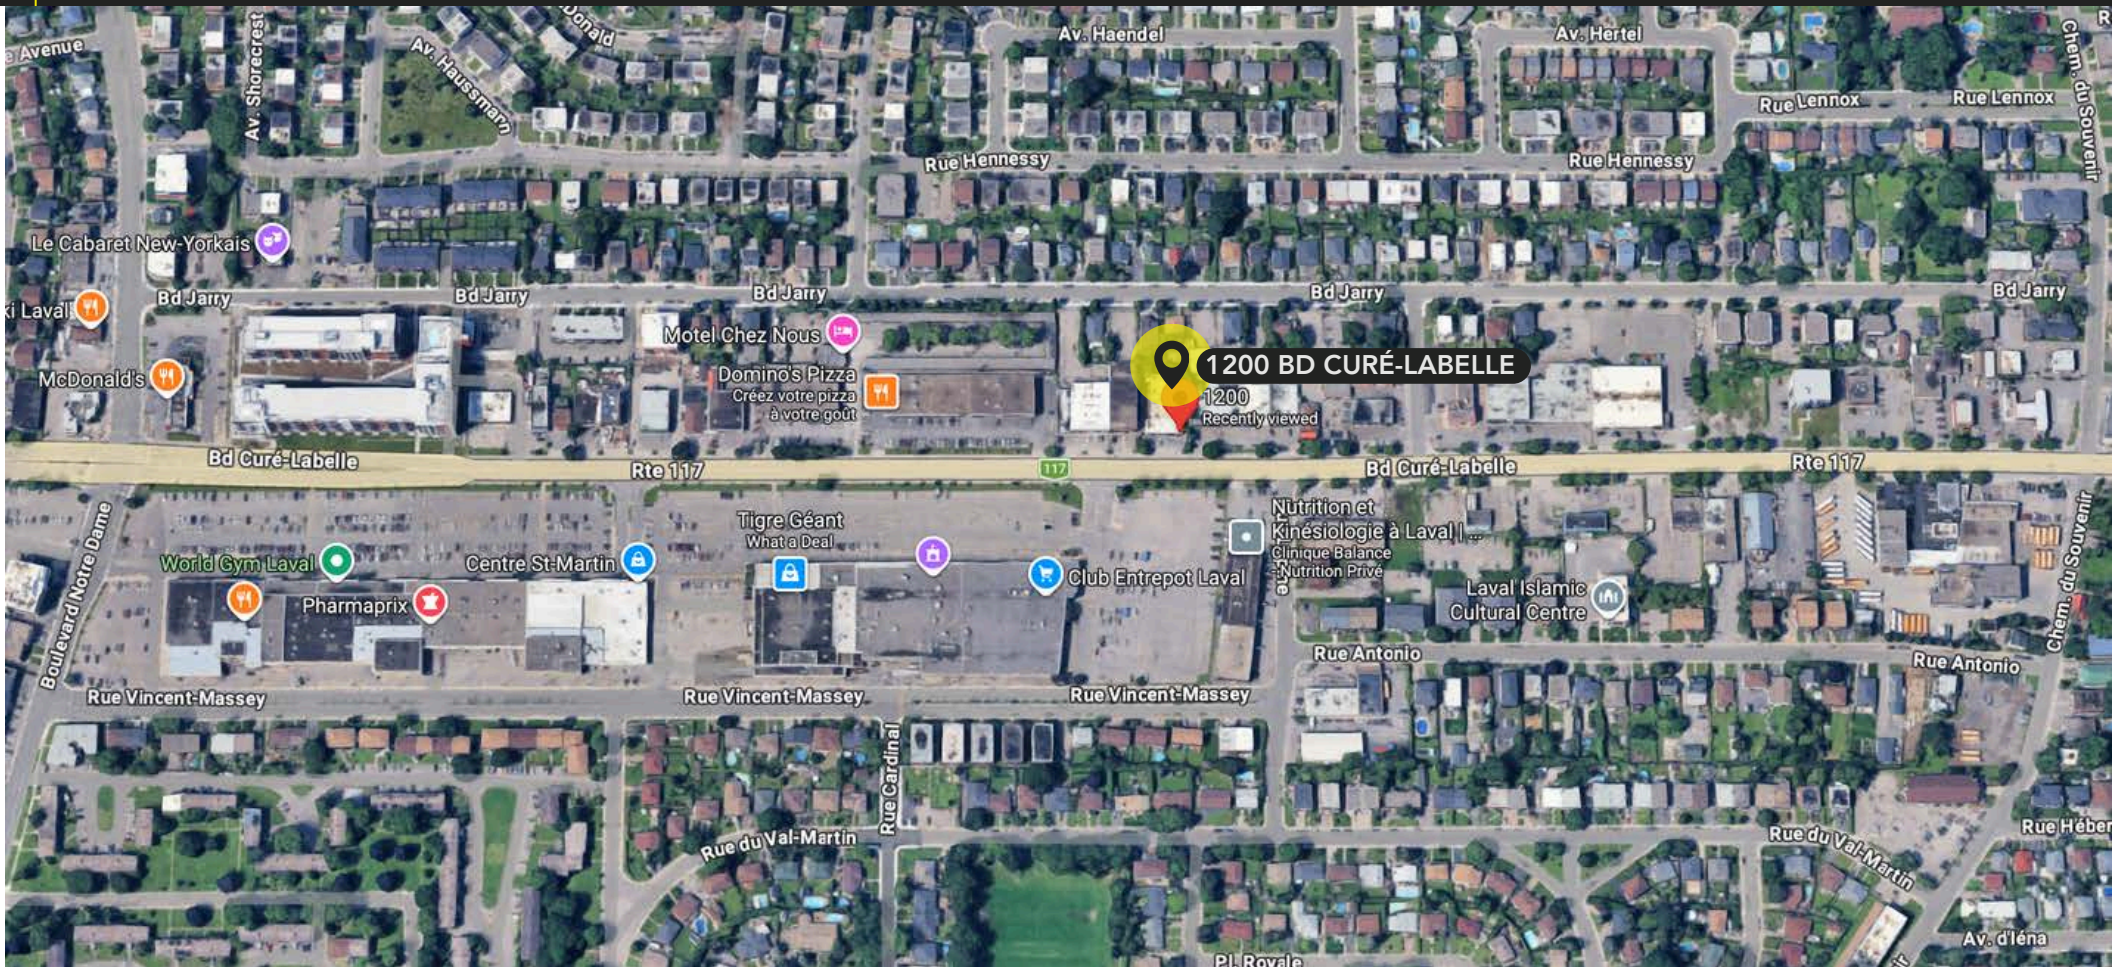

1200 BD CURÉ-LABELLE
1200
Recently viewed



9 minutes
en auto • by car



9 minutes
en auto • by car



7 minutes
en auto • by car



4 minutes
en auto • by car



TRANSPORT



Carrefour Laval
8 minutes
en auto • by car



16 minutes
en auto • by car



1 minutes
à pied • on foot

Lignes d'autobus
Bus Lines

#46 #60
#151 #251



**EN AUTO
BY CAR**

CONTACT



WARREN SUISSA, SIOR

Vice-Président | Vice President
Courtier Immobilier Commercial / Commercial Real Estate Broker

514 806 3103

warren@warrensuissa.ca

Courtier immobilier agissant au sein de la société par actions Services Immobiliers Warren Suissa Inc.

IMMEUBLES
MICHAEL WHITE inc.
MWR.ca AGENCE IMMOBILIERE

6800 CH DE LA CÔTE-DE-LIESSE #101
SAINT-LAURENT QC H4T 2A7
T 514 488 5111 F 514 483 6294

Cette publication ne constitue pas une promesse ou une offre d'achat ou de location qui pourrait lier le vendeur / locateur à l'acheteur / locataire, mais une invitation de proposer une promesse ou une offre d'achat ou de location. This offering does not constitute a promise or offer to sell or lease that could bind the seller / lessor, but an invitation to submit such a promise or an offer. Les informations ci-incluses proviennent de sources que nous jugeons fiables, une inspection diligente est recommandée à tout acheteur potentiel. Ces informations peuvent changer et la propriété peut être retirée du marché sans préavis. The information contained herein has been obtained from sources deemed reliable, potential purchasers should complete a due diligence inspection. This information may change and the property may be withdrawn from the market without notice. © 2024 Michael White Realities Inc., Tous droits réservés / All Rights Reserved C 2026

