

RUE LUCIEN-L'ALLIER

VESTIBULE


AUTRE

DEPANNÉUR

1 098 pi.ca

CPE

BOUL. RENE-LEVESQUE

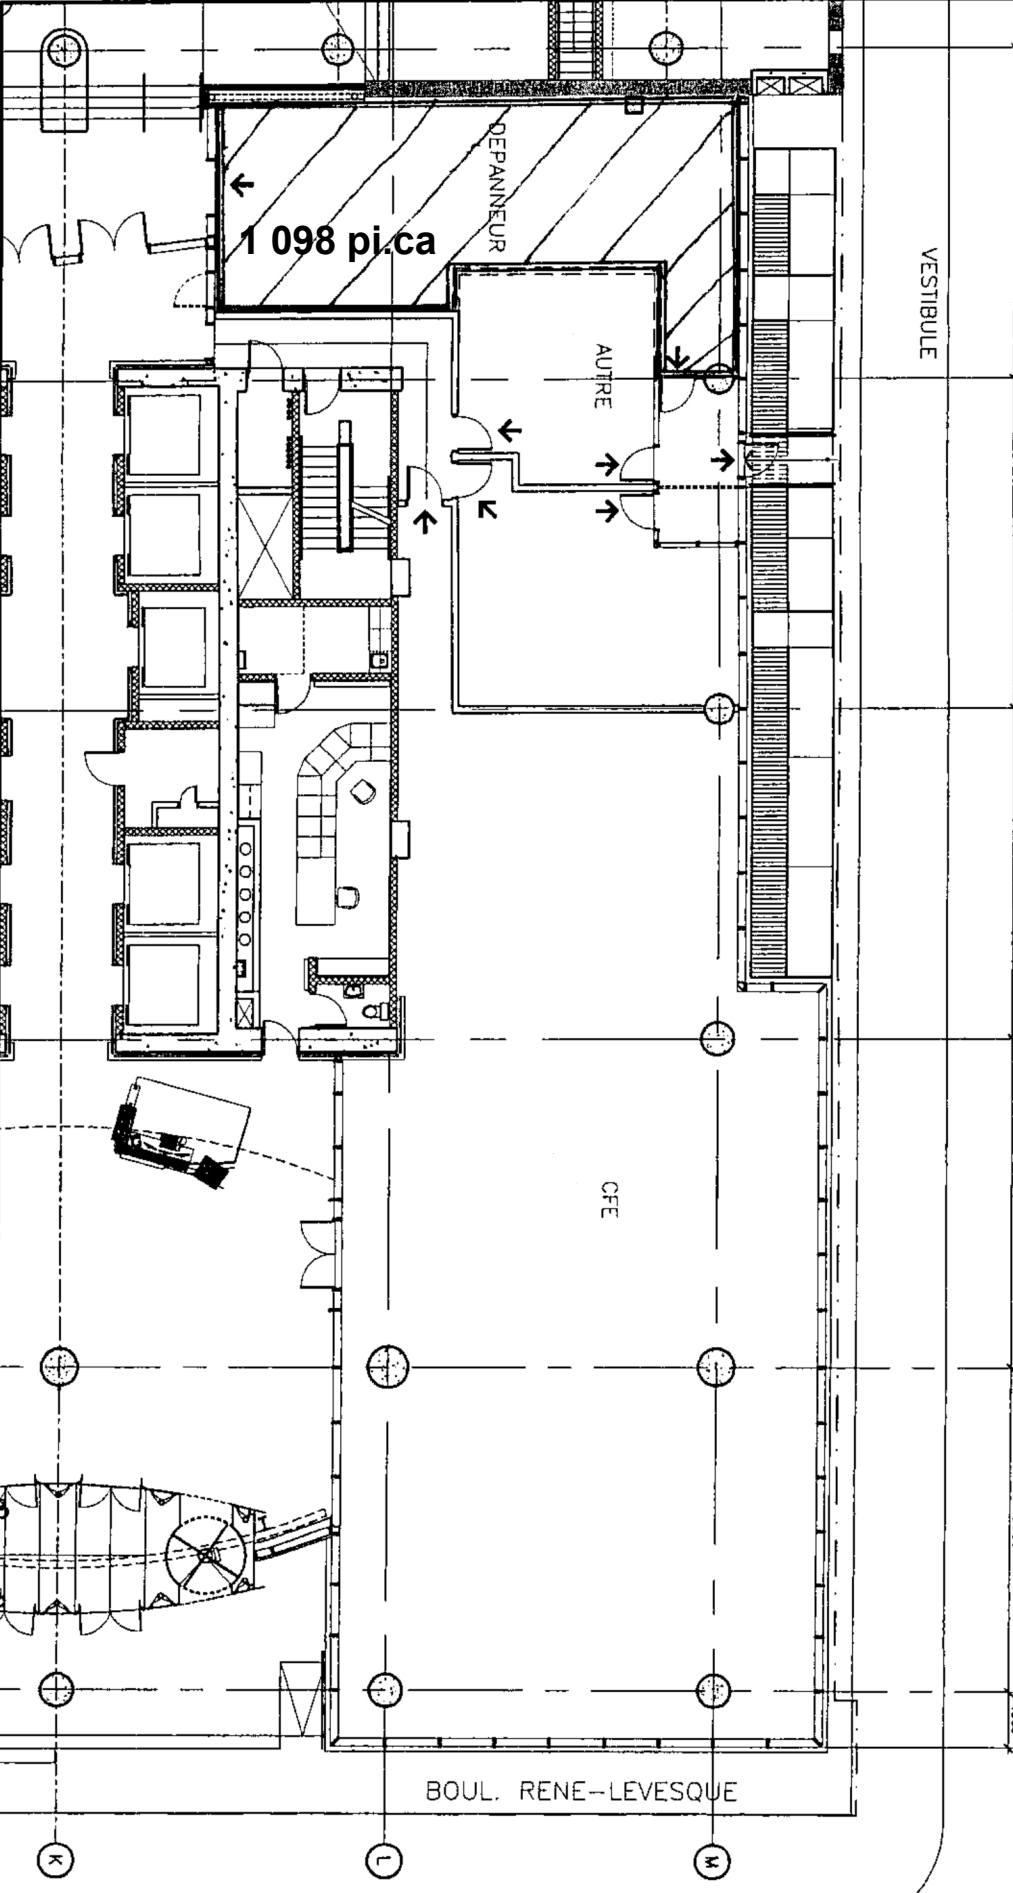

ARCHITECTURE:

BEIQUE LEGAULT THUOT
ARCHITECTES



CITE DU
COMMERCE ELECTRONIQUE
MONTREAL

TITRE C.C.E. - EDIFICE 2

ESPACES LOCATIFS
RUE LUCIEN-L'ALLIER
REZ-DE-CHAUSSEE
VUE EN PLAN

APPROUVE
D.B.

ECHELLE
1:200

DATE
27/06/2004

DESSIN No.

SK-01 R-3