



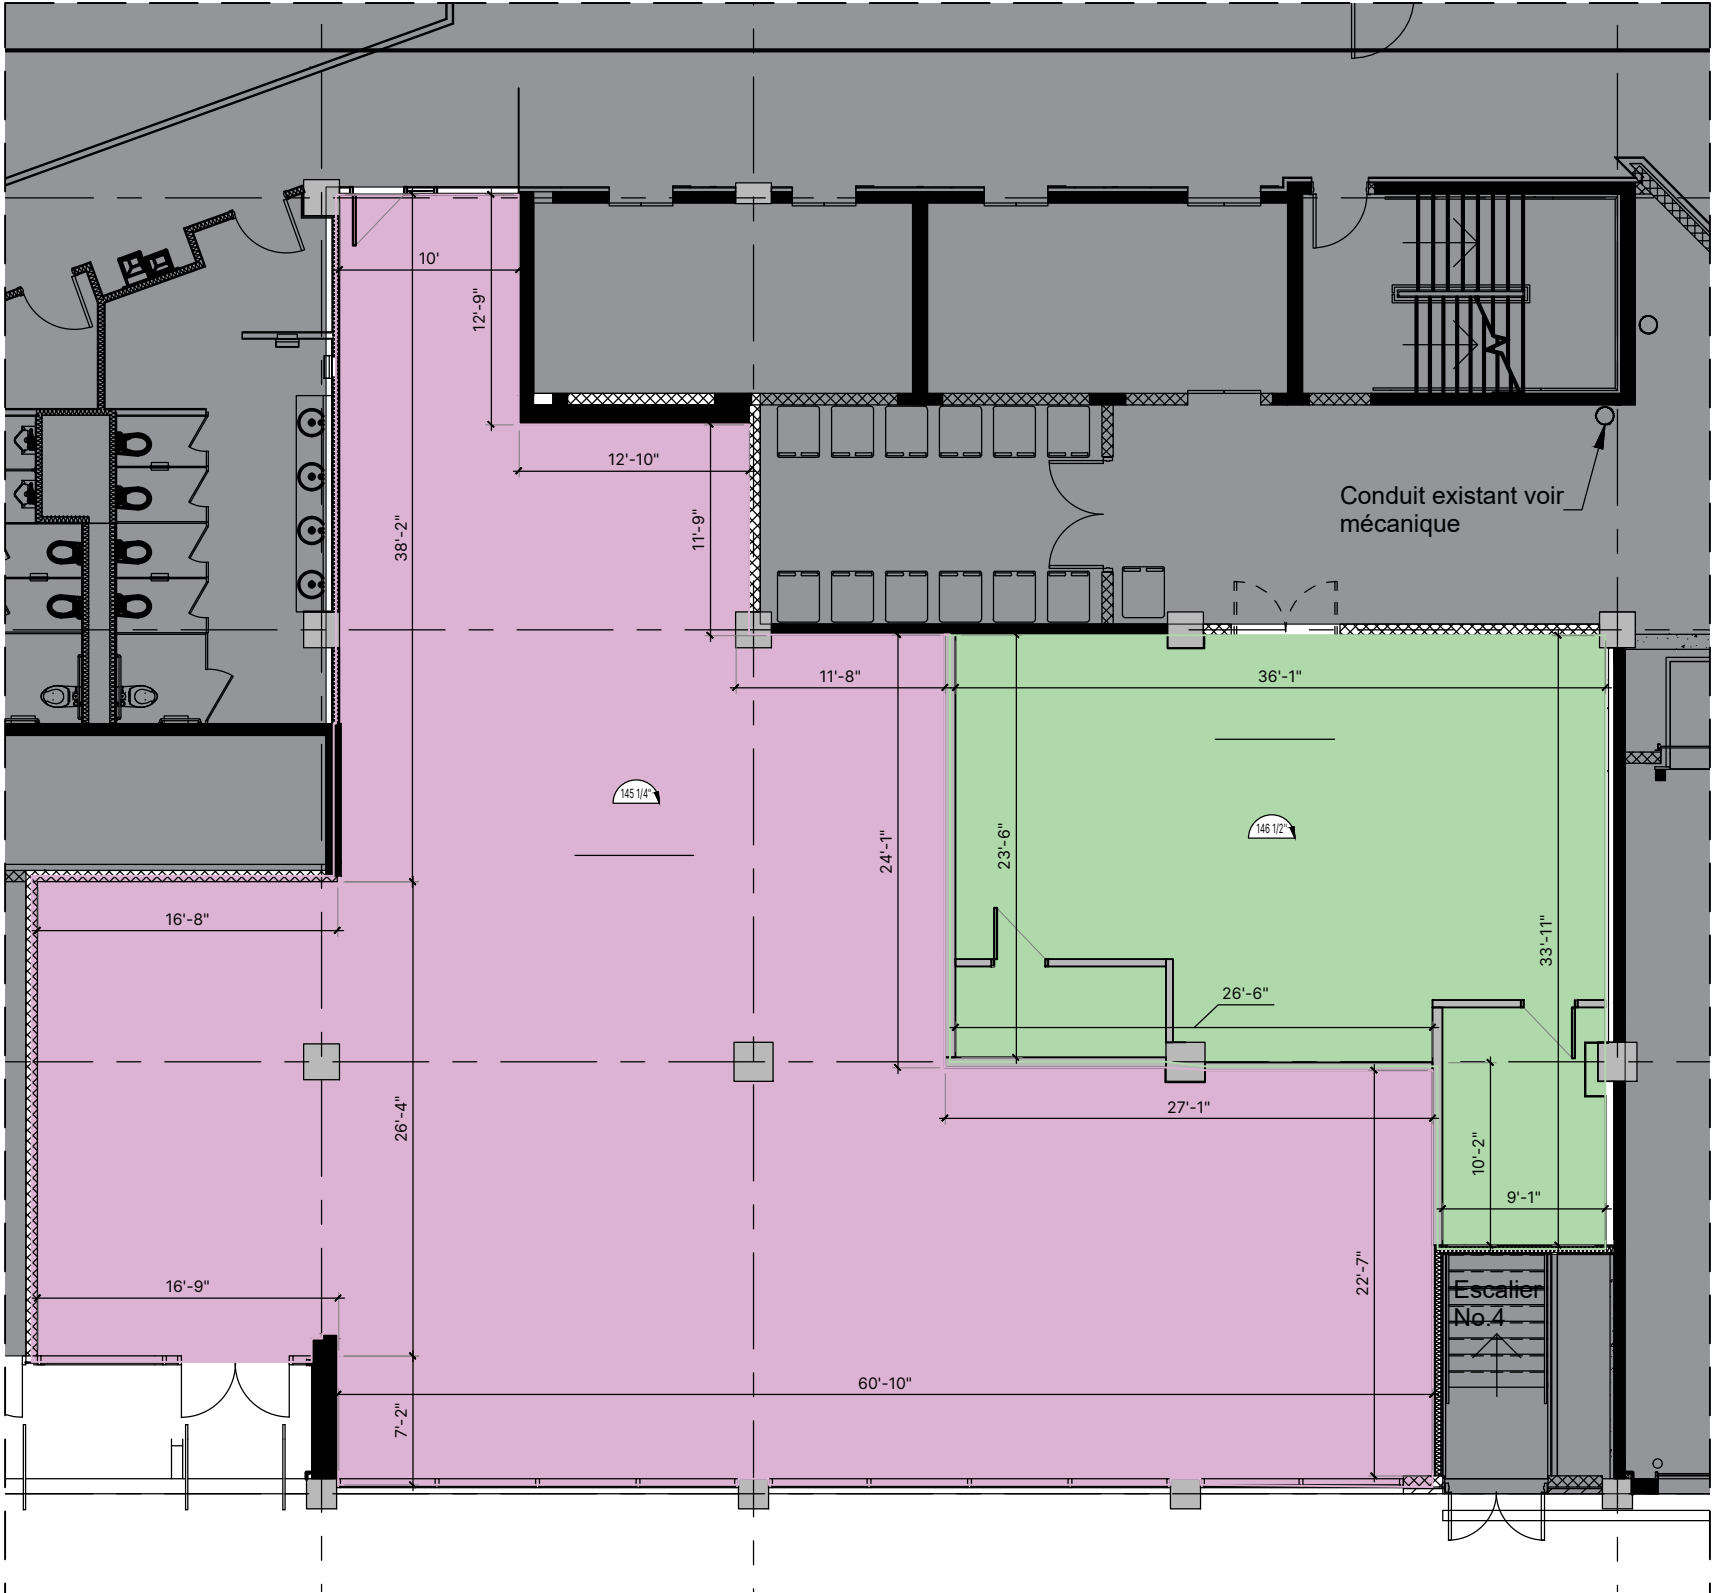

02
A000
PLAN SUITE 105 ET 106
ÉCHELLE = 1/64"=1'-0"

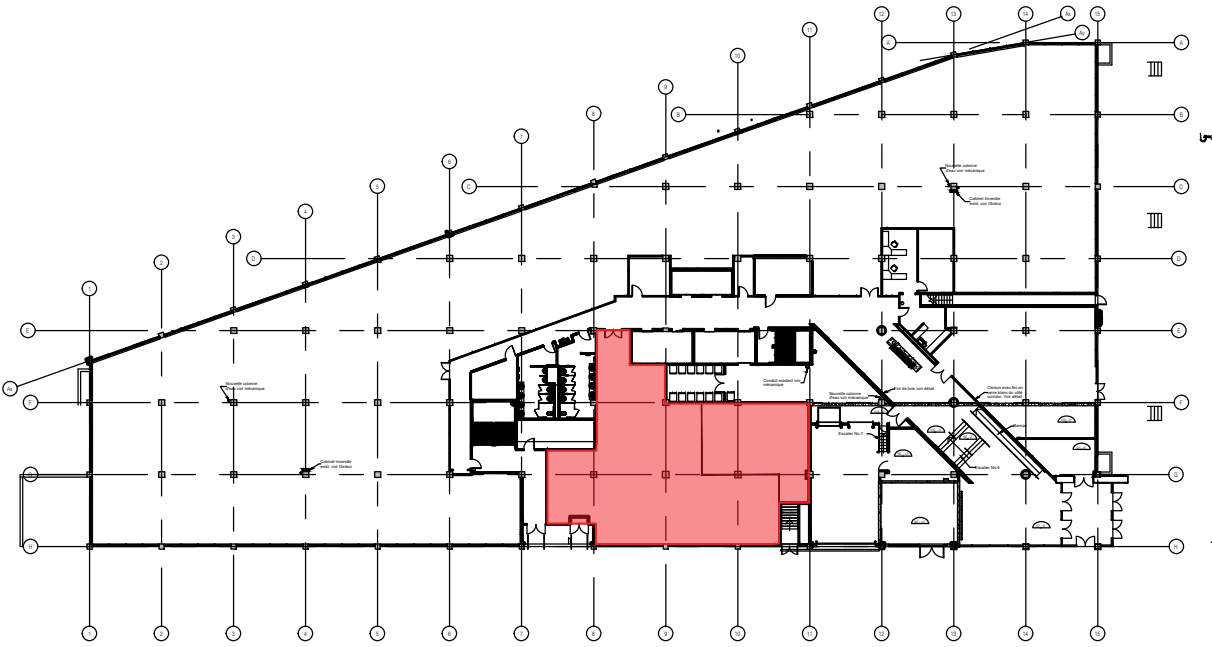

01
A000
PLAN DE SITUATION
ÉCHELLE = 1/64"=1'-0"

CLIENT: BGO

PROJET / PROJECT: 7250 MILE END SUITE 105 ET 106
BOMA

No. DU PROJET / PROJECT No.: 23-498

DESSIN / DRAWING: BOMA

CONCEPTION: CL

DESSINÉ PAR / DESIGNED BY: CL

RÉVISÉ PAR / REVISED BY: ML

ÉCHELLE / SCALE: 1/64"=1'-0"

DATE: 2023-11-10

FEUILLE / PAGE:
A000

KIVA

28 RUE NOTRE-DAME EST, SUITE 401, MONTRÉAL, QC, H2Y 1B9
TEL: 514 848 9060 / info@kivamtl.com / www.kivamtl.com