


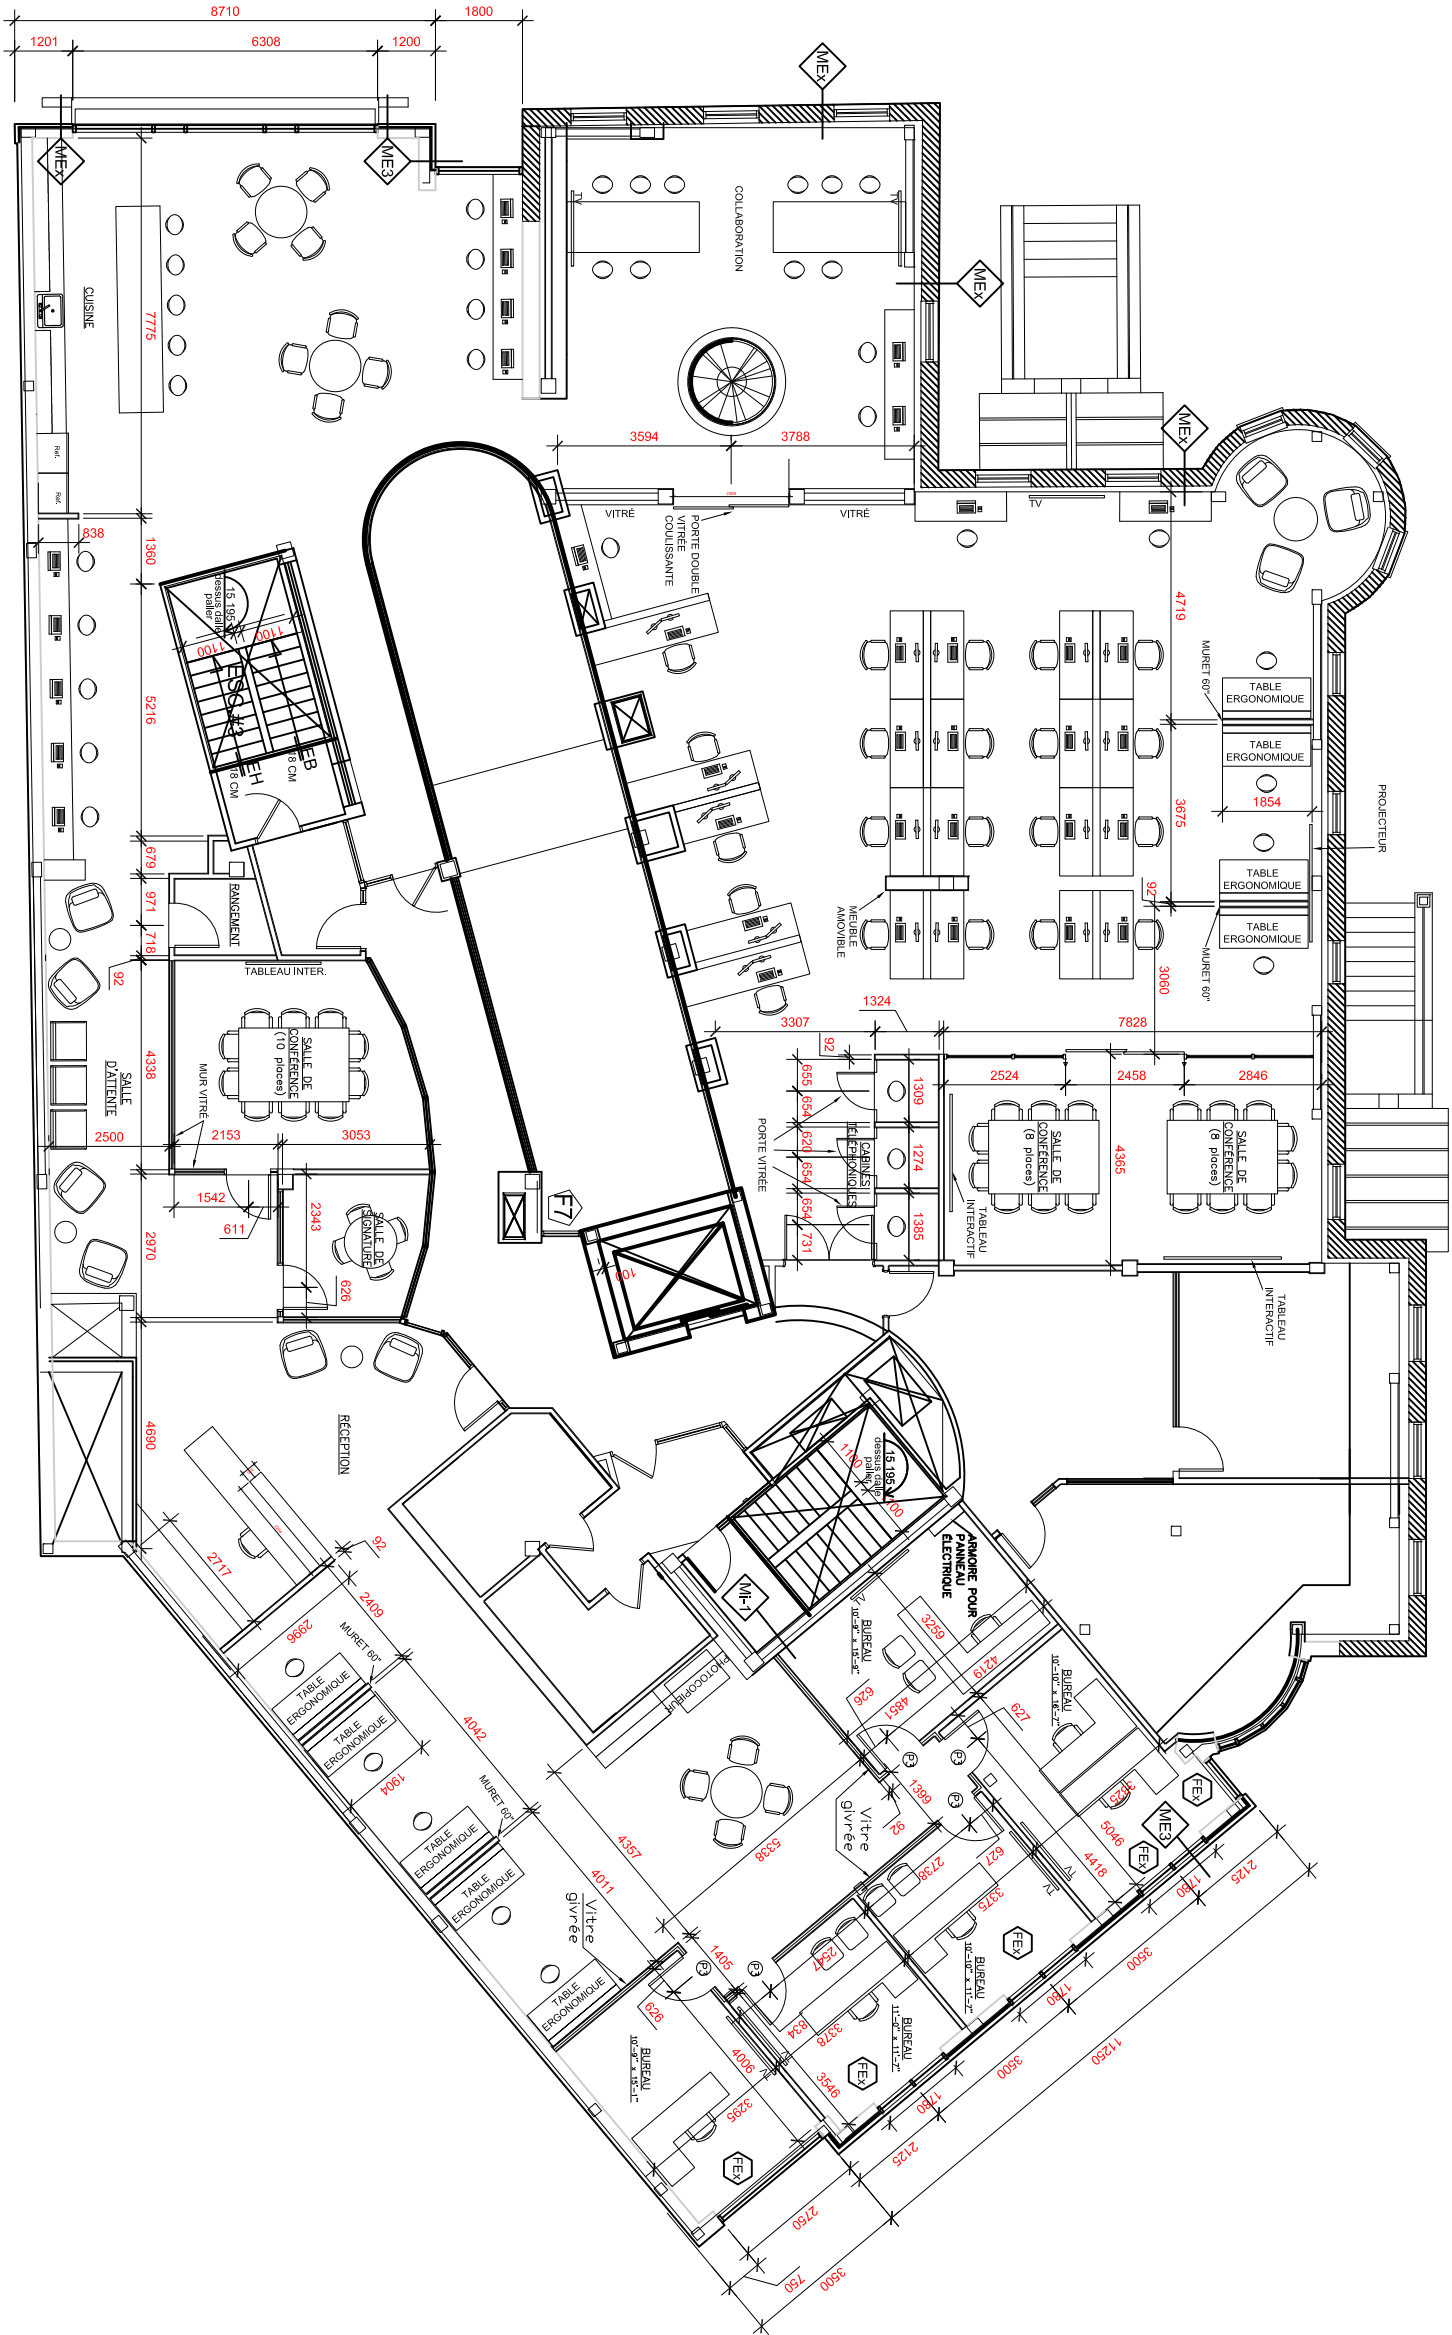

Révisions:	
01	28 octobre 2015 (CONCEPT)
02	
03	
04	
05	
06	
07	
08	
09	
10	
11	
12	
13	

Propriétaire:

ESPACE

CHEZ HENRI

6250424 CANADA INC. COWORKING

Téléphone: (819)-568-5190



Dessiné par :	Vérifié par :	Approuvé par :

Titre du projet:
PLACE CHEZ HENRI
179 Promenade du portage, Gatineau (secteur Hull)

Dessiné:
PLAN NIVEAU 3

Nb. du projet:	Nb. du dessin:
Date: OCTOBRE 2015	A-300
Echelle: 1:75	

CONCEPT

LOCAL PROPOSÉ

7 530.44 pi2