
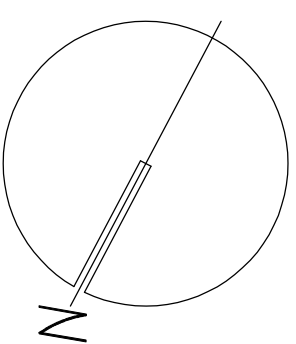


AVENUE PRÉSIDENT-KENNEDY

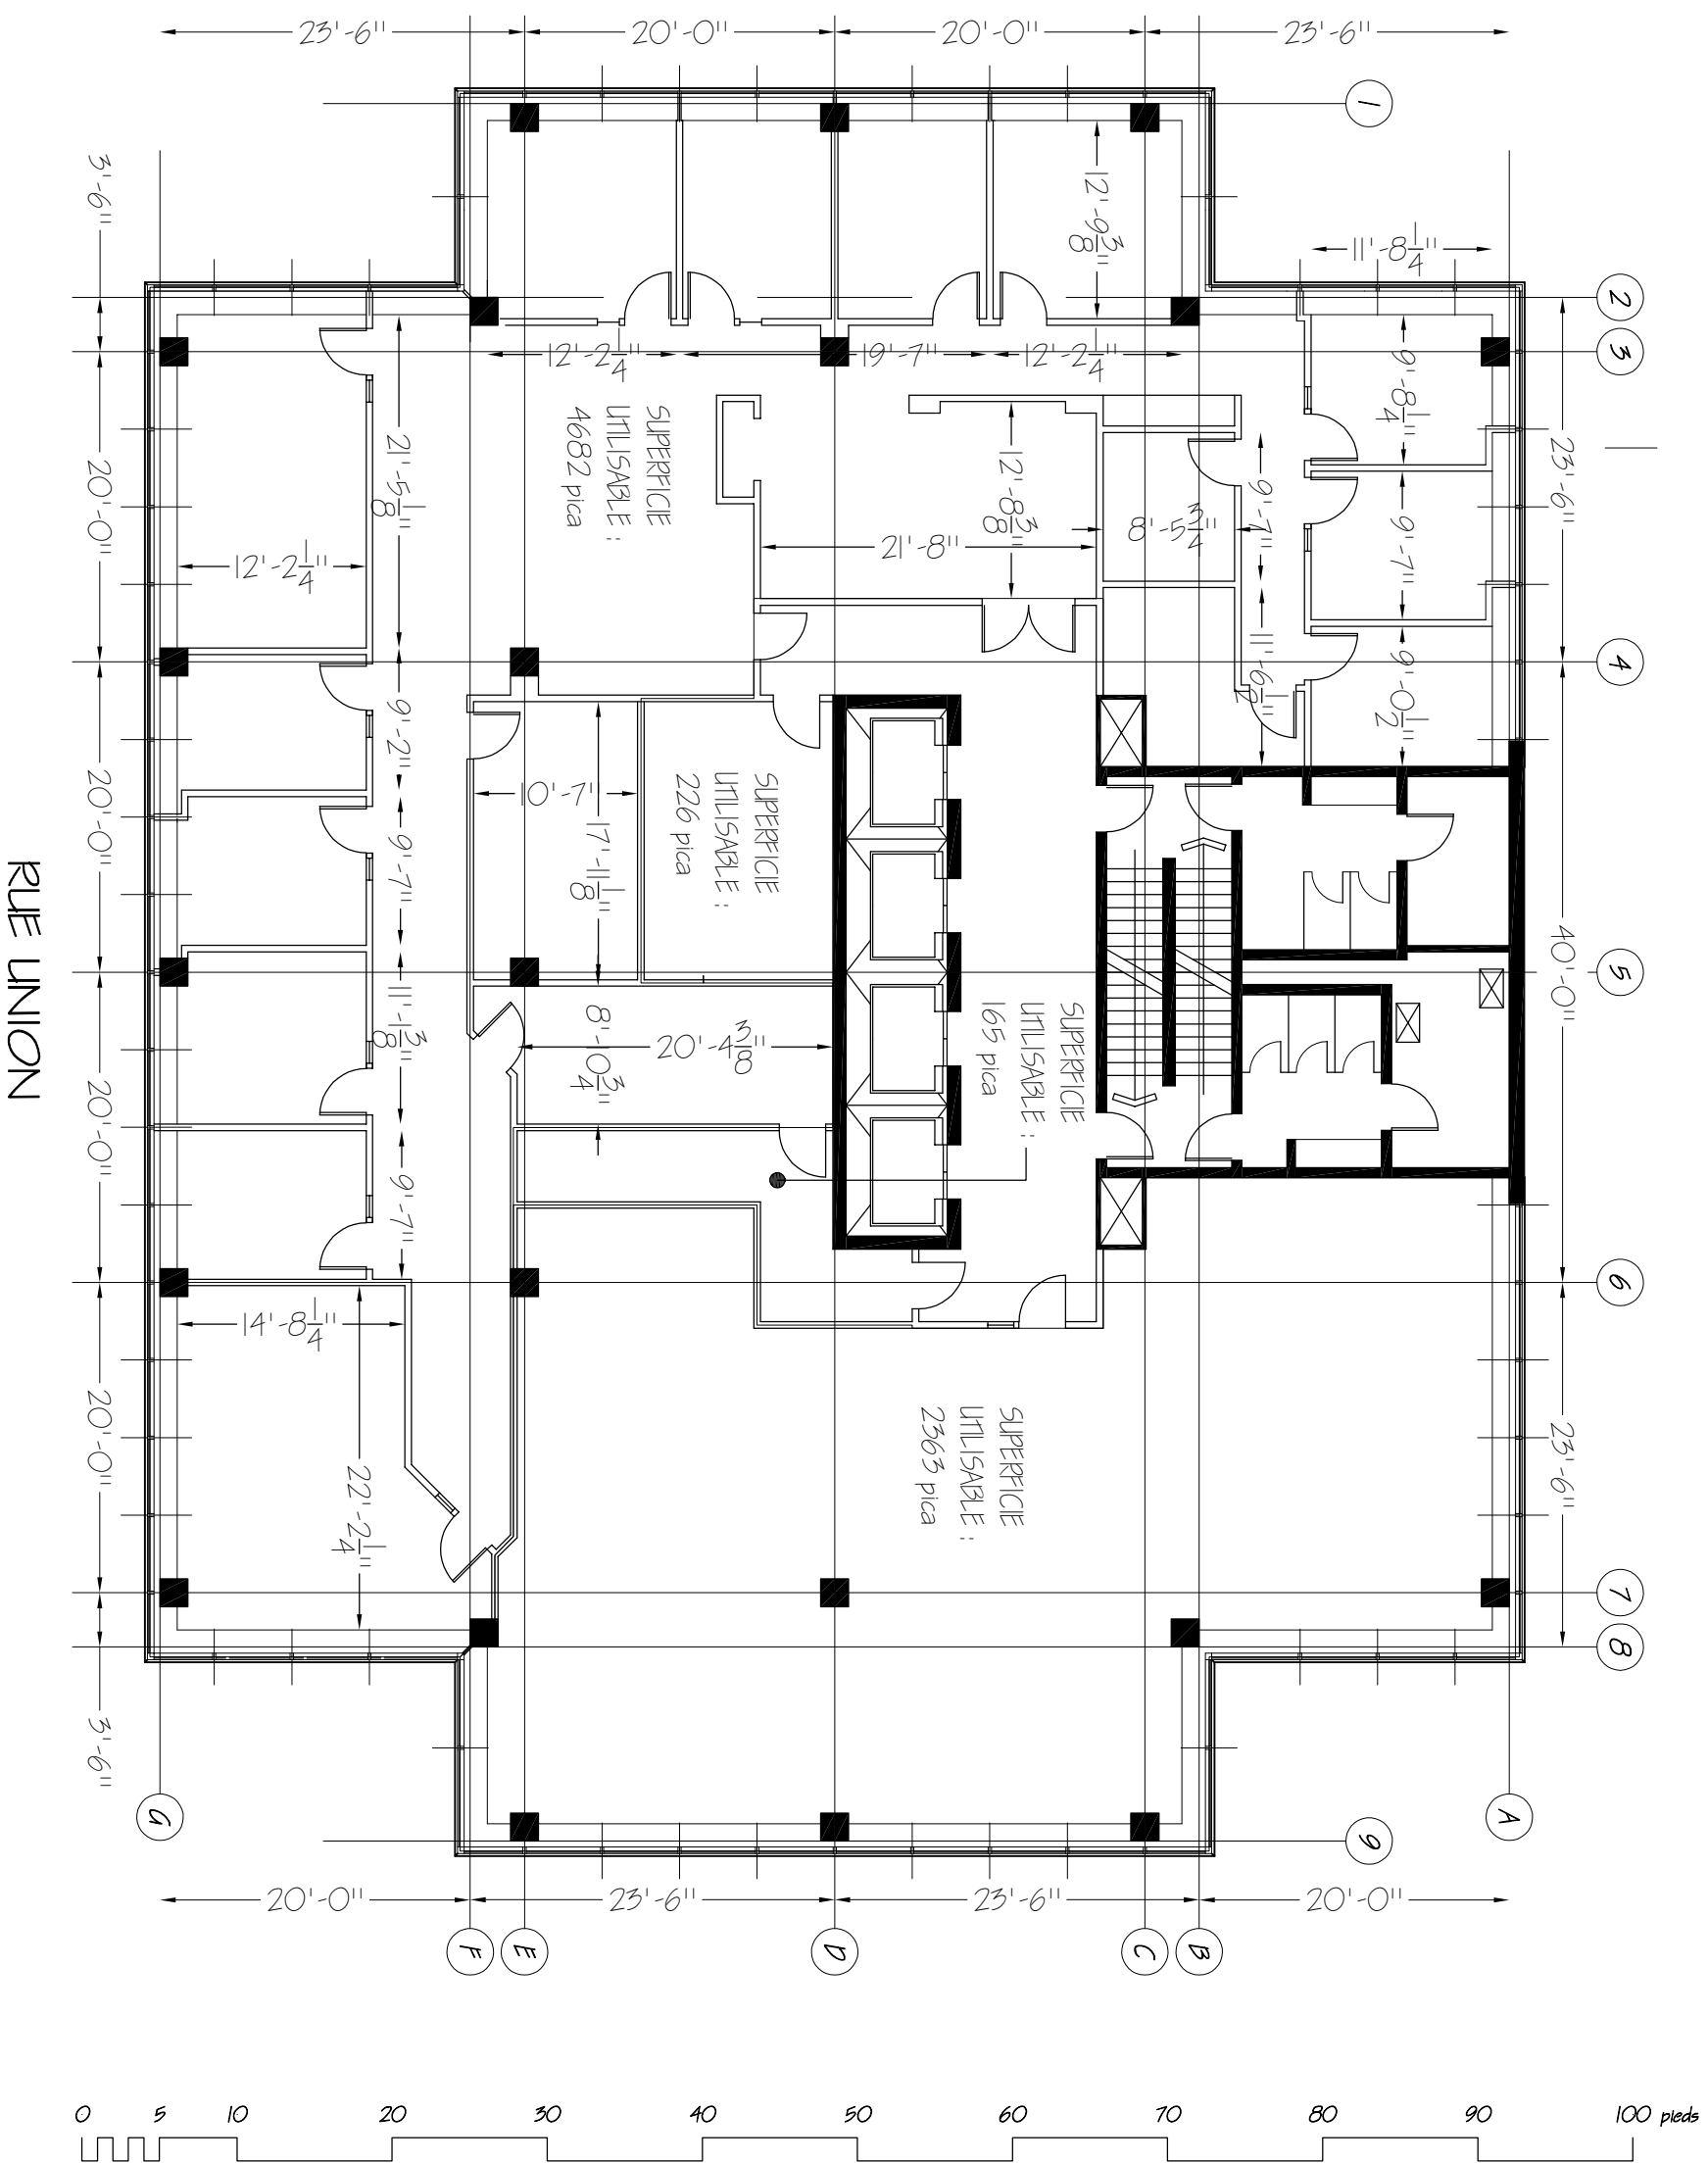

625
Président Kennedy
Montréal, QC
11^{ème} Étage
Conditions actuelles

Superficies BOMA

Aire totale:	8985 pica	
Ascenseurs :	285 pica	
Escaliers :	248 pica	
Fuite mécan.:	179 pica	
Total Serv. Vert.:	710 pica	
Surf. Loc. Totale:	8275 pica	
Salle Élect. :	80 pica	
Toilet. H. :	122 pica	
Toilet. F. :	106 pica	
Corridor comm.:	546 pica	
Surf. comm. total :	854 pica	Ratio : 11,51%
Loc. # ... :	... pica Loc.	... pica Loc.
Loc. # ... :	... pica Net	... pica Loc.
Loc. # ... :	... pica Net	... pica Loc.
Loc. # ... :	... pica Net	... pica Loc.

Architecte

Construction Alfid Itée.

Échelle : Nil
Date : 10-07-2012
Dessin : A-11.0