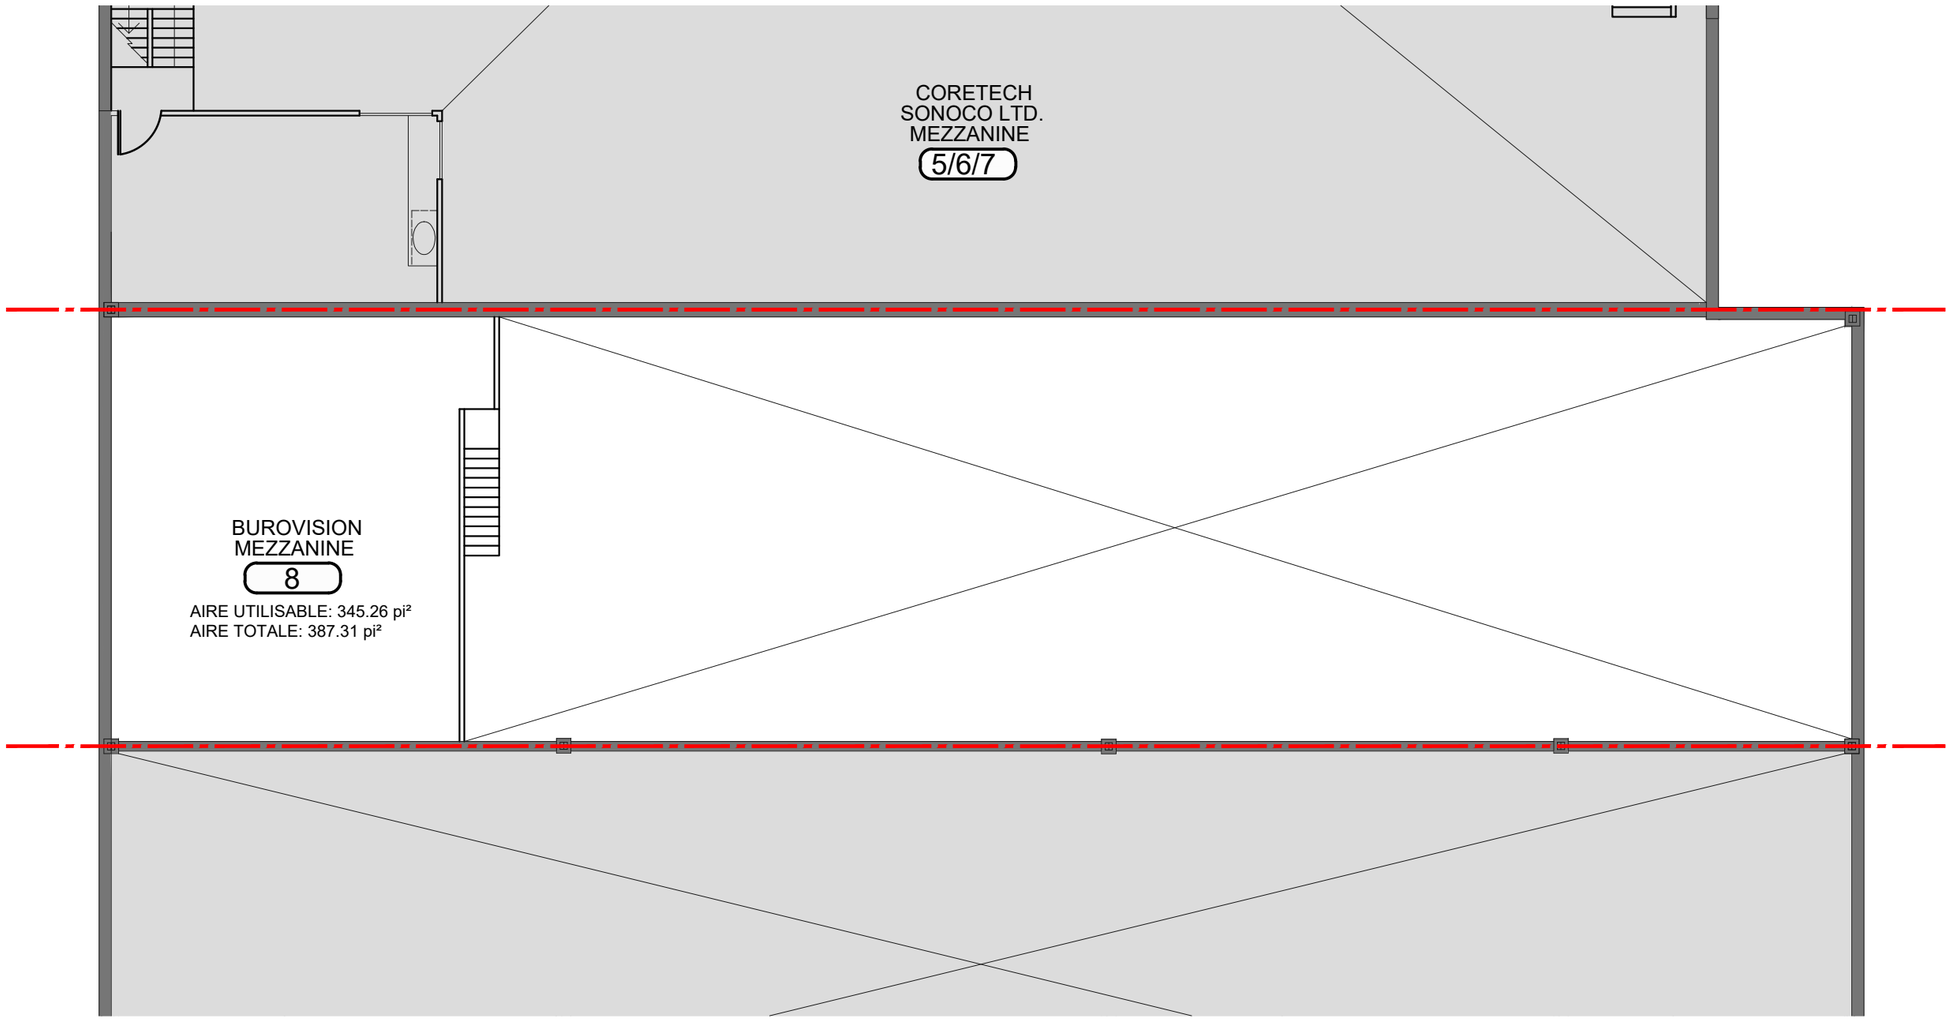


Mezzanine
Plan existant

ÉCHELLE 1:125

LAPALME RHEAULT + acsl
ARCHITECTES | +ASSOCIÉS
53, boul. St-Raymond, suite 200A
Gatineau (Qc), J8Y 1R8
T: (819) 595-3626

Ordre des architectes du Québec
A4321
YAN LABELLE
ARCHITECTE

ÉDIFICE DU 195 RUE DEVEAULT

Unité #8 Étage

195 Rue Deveault, Gatineau (Qc)

Date	Échelle	No dossier
12 décembre2018	1:125	1686-2088-18

Relevé des conditions existantes

A 1 1

DE 14