


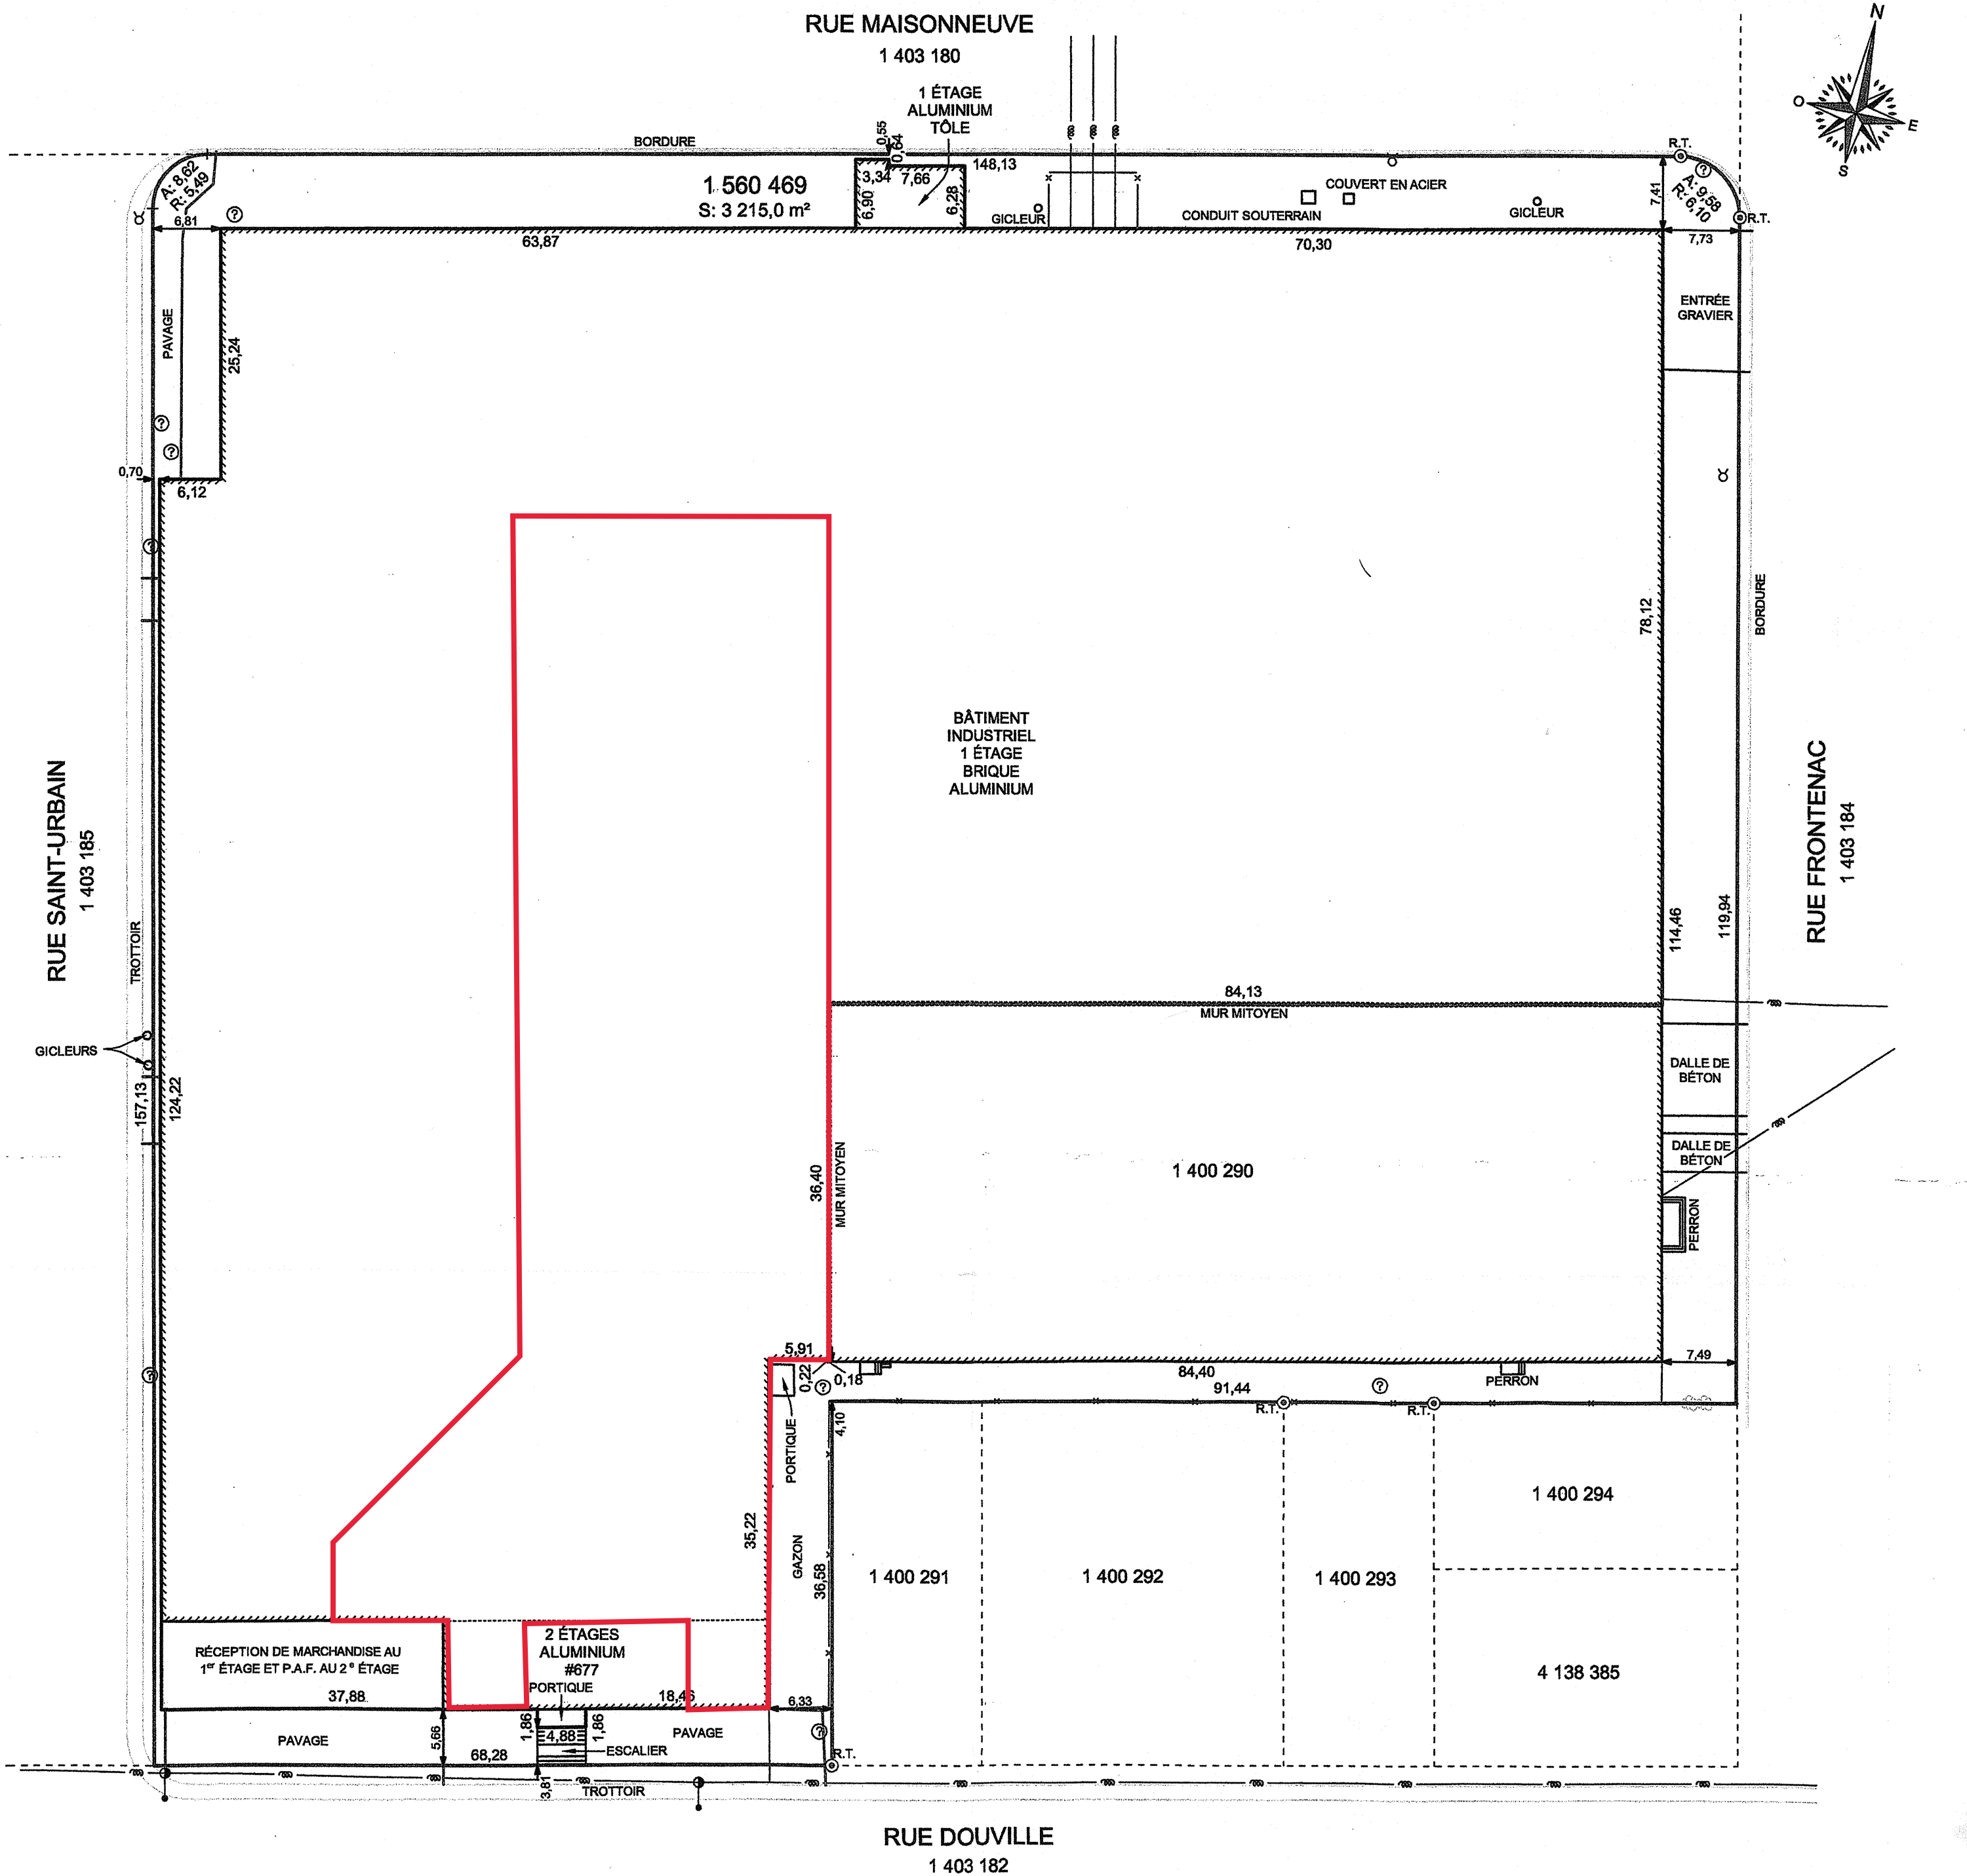

LEVÉ TERRAIN EFFECTUÉ LE 24 AOÛT 2017
LES MESURES ONT ÉTÉ PRISES À LA FONDATION

Ce plan fait partie intégrante du rapport qui l'accompagne et ne doit pas être utilisé ou invoqué à d'autres fins que celles auxquelles il est destiné sans l'autorisation écrite de son auteur.

LOT(S) : 1 400 289 (PARTIE PRIVATIVE) ET 1 560 469 (PARTIE COMMUNE)

CADASTRE : DU QUÉBEC

CIRCONSCRIPTION FONCIÈRE : SHEFFORD

MUNICIPALITÉ : VILLE DE GRANBY

CERTIFICAT DE LOCALISATION

SAINT-JEAN-SUR-RICHELIEU
LE 28 AOÛT 2017

FRANÇOIS TREMBLAY
ARPENTEUR-GÉOMÈTRE

BÉRARD TREMBLAY INC. BOUCHERVILLE LAC-BROME
(450) 655-4367 (450) 243-5865
CHAMBLY SOREL-TRACY
(450) 658-3458 (450) 743-1748
SAINT-JEAN-SUR-RICHELIEU
(450) 359-1660

SANS FRAIS 1-800-363-1900

Copie conforme à l'original
émise le

ÉCHELLE= 1 : 500

UNITÉS= mètres

DOSSIER= 2 457

MINUTE= 34132

LÉGENDE	
	LAMPADAIRE
	PUISARD / REGARD NON IDENTIFIÉ
	R.T.: REPÈRE IDENTIFIÉ
	VALVE AQUEDUC
	CLÔTURE
	FILS AÉRIENS
	HAIE