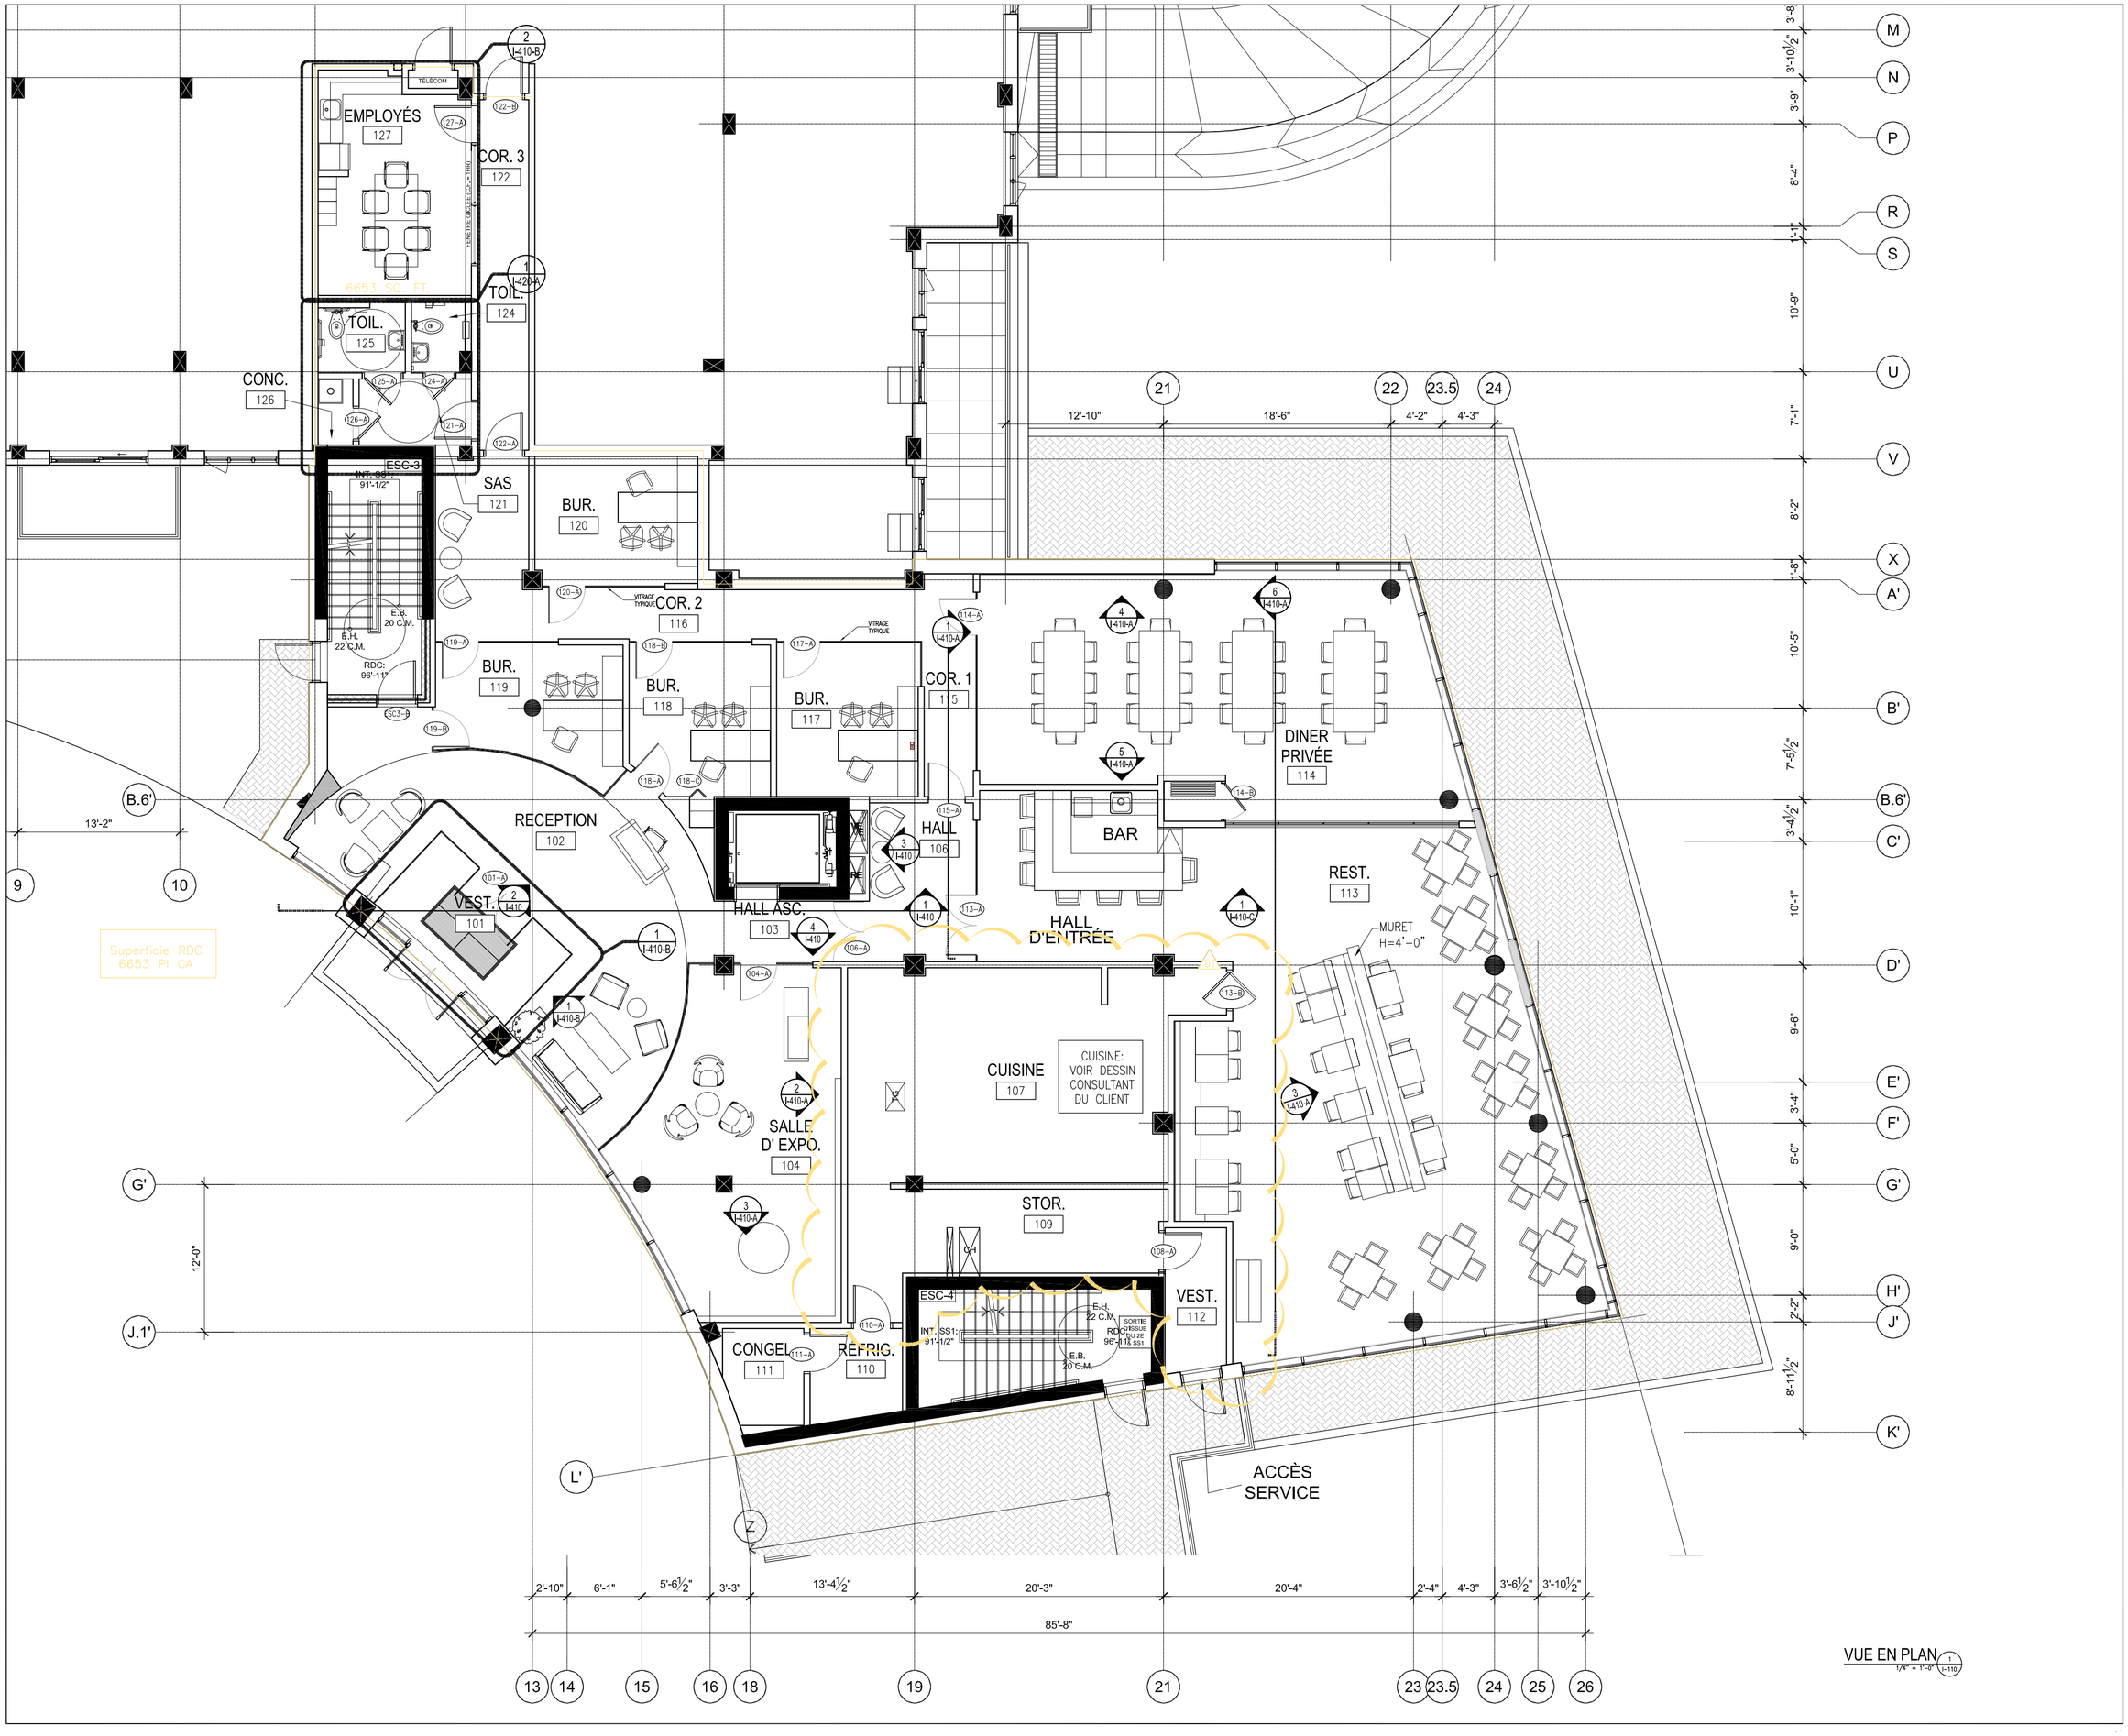

VUE EN PLAN 1/L-110
1/4" = 1'-0"

Notes générales / General notes :

1. Ces documents d'architecture sont la propriété exclusive de Groupe Marchand Architecture & Design et ne pourront être utilisés, reproduits ou copiés sans autorisation écrite préalable.
2. Les dimensions apparaissant sur ces documents devront être vérifiées par l'entrepreneur avant le début des travaux.
3. Veuillez aviser l'architecte de toute omission, erreur ainsi divergences entre ces documents et ceux des autres professionnels.
4. Les dimensions sur ces documents doivent être lues et non mesurées.

1. These architectural documents are the exclusive property of Groupe Marchand Architecture & Design and cannot be used, copied or reproduced without written pre-authorisation.
2. Any omissions which appear on the documents must be verify by the contractor before to start the work.
3. The architect must be notified of all errors, omissions and discrepancies between these documents and those of the others professionals.
4. The dimensions on these documents must be read and not measured.

Structure / Structural
Civil/ Civil
Mécanique / Mechanical
Électrique / Electrical

WSP
500, BOULEVARD GREBER, 3e ÉTAGE
GATINEAU (QUÉBEC) CANADA J8T
7K3 TÉL. : 819 243-2827 | TÉLÉC. : 819 243-2019 WWW.WSPGROUP.COM

Architecture de Paysage / Landscape

RUE
VILLE
Téléphone
Télécopieur

Entrepreneur Générale / General Contractor

JPL CONSTRUCTION
JOS PELLETIER LTÉE

PRÉLIMINAIRE
NE PAS UTILISER POUR CONSTRUCTION

NO	DATE	REVISION
B	2016-04-13	EMIS POUR COORDINATION
A	2016-01-08	POUR SOUMISSION

SCEAU / SEAL

Ordre des architectes du Québec
MARC-SERGE MARCHAND
ARCHITECTE

CLIENT

KATASA
GROUPE • DÉVELOPPEMENT

ARCHITECTE / ARCHITECT

M

600, Carlevari, Bureau 600, Montréal, Qc, H3B 1K3 (514) 904-0859

NO.PROJET / PROJECT NUMBER
6342

PROJET / PROJECT
CONDOS FAUBOURG DU RIVAGE
CENTRE COMMUNAUTAIRE
PHASE GROUPE-3B
Aylmer,Ville de Gatineau, Québec

TITRE DU DESSIN / DRAWING TITLE
CENTRE COMMUNAUTAIRE
DESIGN INTÉRIEUR
AMÉNAGEMENT DU RDC

DATE 2012-04-20	**DESSINÉ PAR** / DRAWN BY F.S.
ÉCHELLE / SCALE 1/4"=1'-0"	**VÉRIFIÉ PAR** / CHECKED BY S.M.
NO DESSIN / DWG. NUMBER I-110	**RÉVISION** B